

ESTRATTO DI MAPPA CATASTALE FG 25 COMUNE VILLA SANTA LUCIA DEGLI ABRUZZI PARTICELLE 55 E 70
SCALA 1:2000

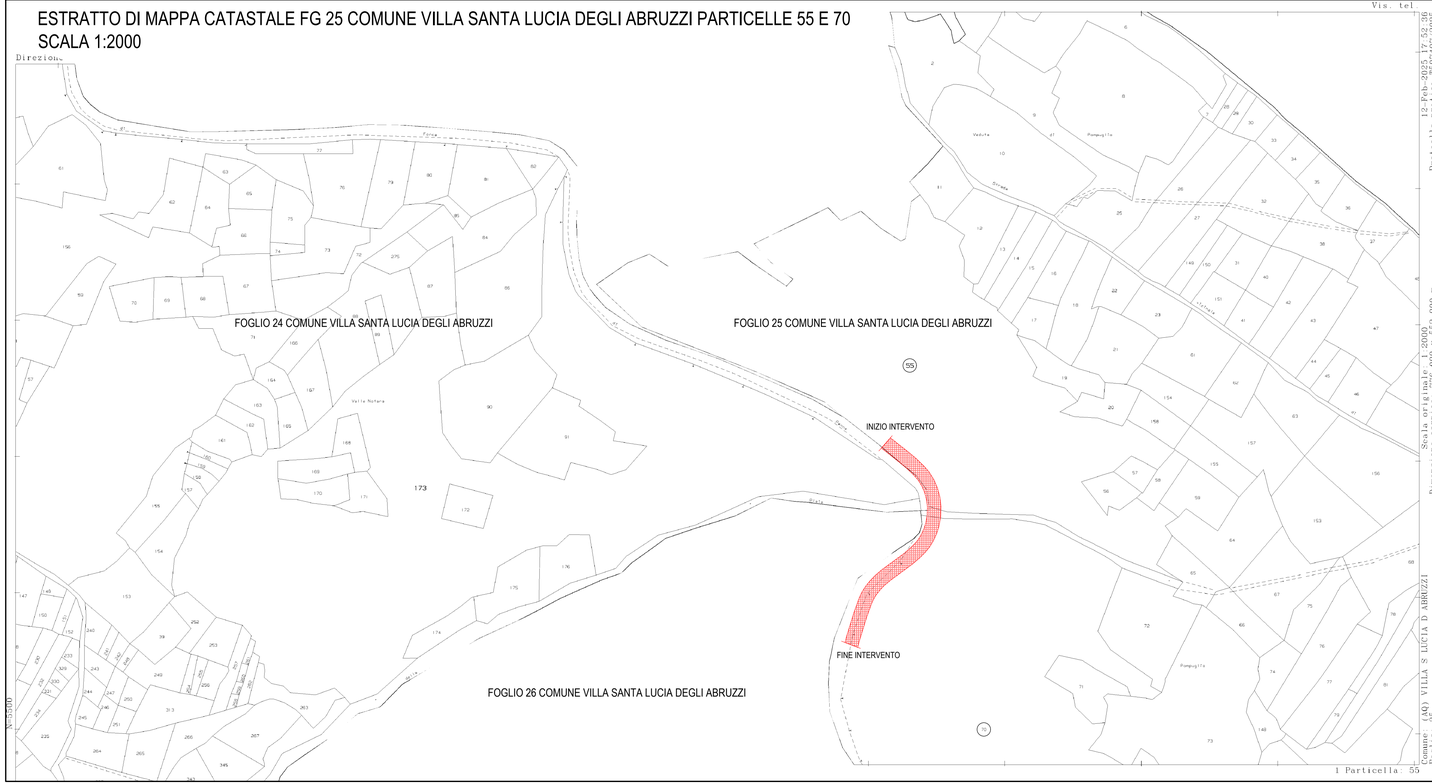

KEY PLAN

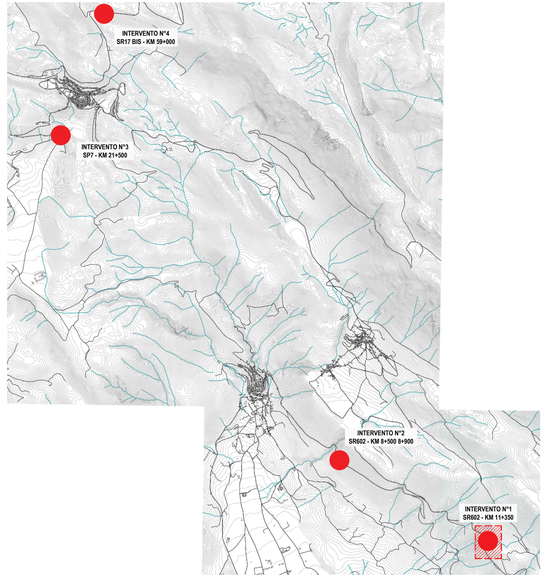

AMMINISTRAZIONE PROVINCIALE DELL'AQUILA

- UFFICIO TECNICO -
SETTORE VIABILITA' - LOGISTICA E PROTEZIONE CIVILE

INTERVENTI DI SISTEMAZIONE E DI RIORDINO GENERALE SULLE SS.RR. E SULLE SS.PP. RICOMPRESE NEI TERRITORI DEI COMUNI DI CASTEL DEL MONTE, SANTO STEFANO DI SESSANIO, CASTELVECCHIO CALVISIO, CARAPELLE CALVISIO, SAN PIO DELLE CAMERE, VILLA SANTA LUCIA DEGLI ABRUZZI E CALASCIO (AQ)

PROGETTO ESECUTIVO

Il Progettista Ing. Giuseppe Pace	Il Responsabile del Procedimento Ing. Angela Ghizzoni
	Visto Il Dirigente Ing. Nicolino D'Amico

Opera INTERVENTO N° 1 RETI PARAMASSI SR 602 KM 11+350 (OS12-B)	Allegato I101
Tavola PLANIMETRIA CATASTALE	Scala 1:2000

Aggiornamenti			Data
Mod.	Data		Giugno 2025
Rev. 0			
Rev. 1			