
PLANIMETRIA DI RILEVO
SCALA 1:200

PLANIMETRIA NUVOLA DI PUNTI DA RILIEVO LASER SCANNER
SCALA 1:500

KEY PLAN
SCALA 1:20000

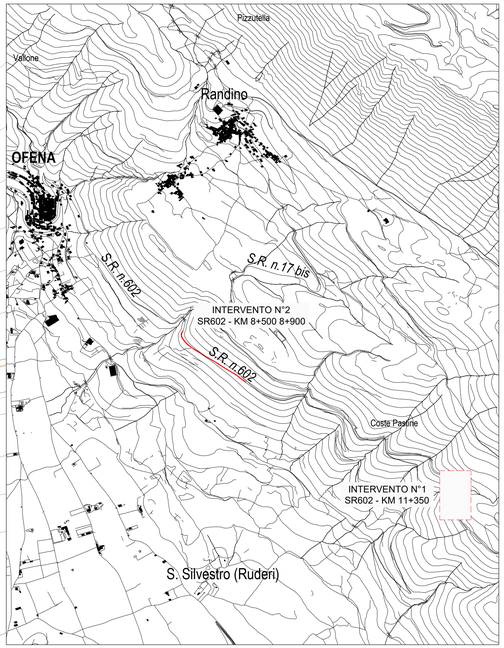

RETE PARAMASSI DA SVUOTARE E
ASSENZA DI TIRANTI E FUNI

PARETE PRIVA DI RETE METALLICA

RETE PARAMASSI DA SVUOTARE E
ASSENZA DI TIRANTI E FUNI

RETE PARAMASSI DA SVUOTARE

Strada Statale 602

dir. Ofena

dir. Forca di Penne

AMMINISTRAZIONE PROVINCIALE DELL'AQUILA

- UFFICIO TECNICO -
SETTORE VIABILITA' - LOGISTICA E PROTEZIONE CIVILE

INTERVENTI DI SISTEMAZIONE E DI RIORDINO GENERALE SULLE SS.RR. E SULLE SS.PP. RICOMPRESE NEI TERRITORI DEI COMUNI DI CASTEL DEL MONTE, SANTO STEFANO DI SESSANIO, CASTELVECCHIO CALVISIO, CARAPELLE CALVISIO, SAN PIO DELLE CAMERE, VILLA SANTA LUCIA DEGLI ABRUZZI E CALASCIO (AQ)

PROGETTO ESECUTIVO

Il Progettista Ing. Giuseppe Pace	Il Responsabile del Procedimento Ing. Angela Ghizzoni
	Visto Il Dirigente Ing. Nicolino D'Amico
Opera INTERVENTO N° 1 RETI PARAMASSI SR 602 KM 11+350 (OS12-B)	Allegato I102
Tavola PLANIMETRIA DI RILIEVO	Scala 1:200 1:500

Aggiornamenti			Data
Mod.	Data		Giugno 2025
Rev. 0			
Rev. 1			