

PROFILO STRADALE A-A'
SCALA 1:200/200

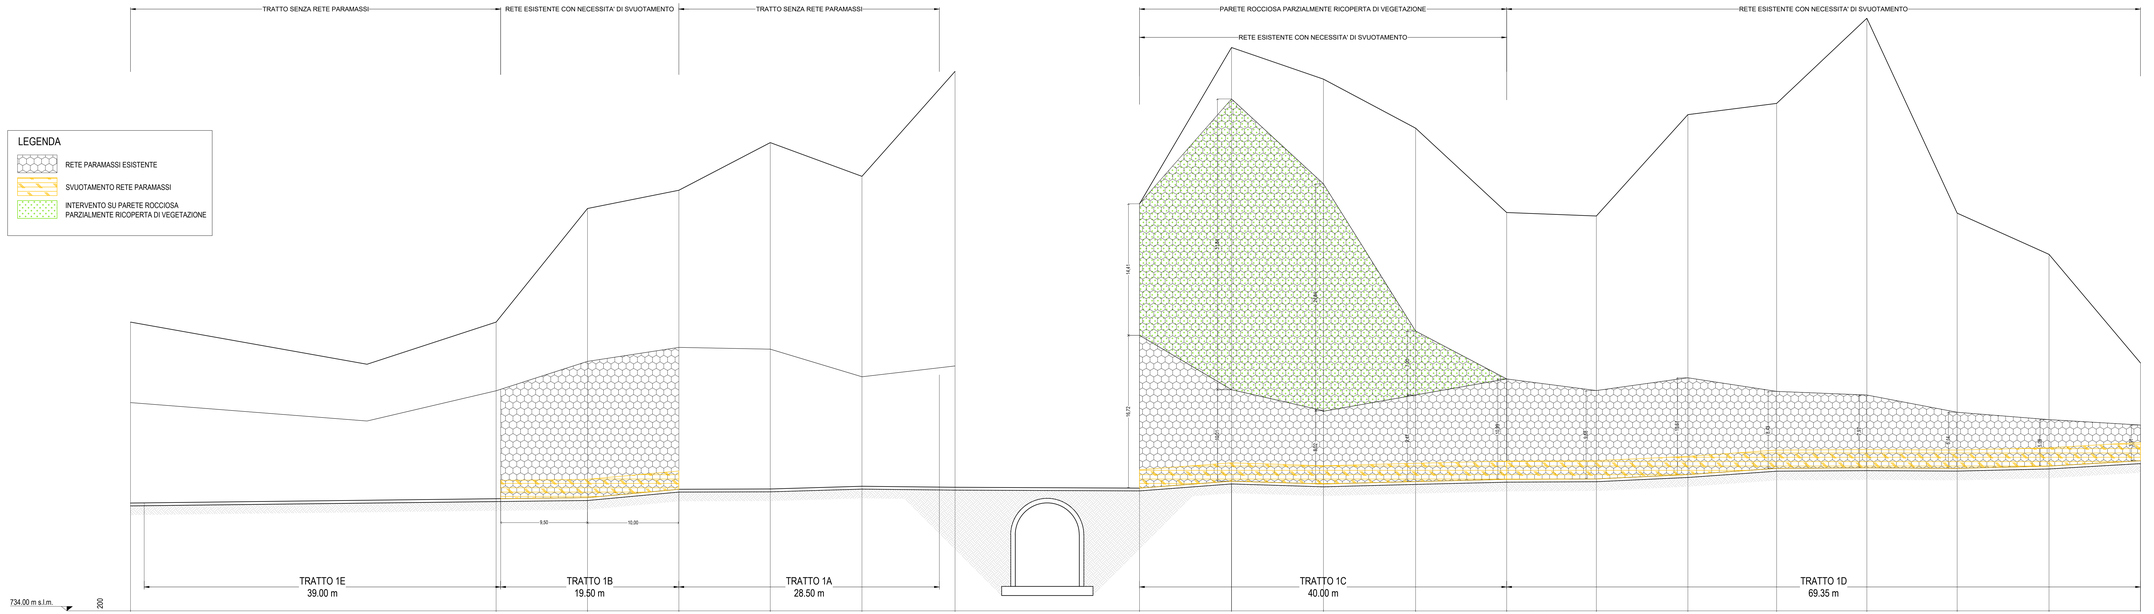

SEZIONI	0		1	2	3	4	5	6	7	8	9	10	11	12	13	14	15	16	17	18
DISTANZE PARZIALI		40.00	10.00	10.00	10.00	10.03	10.19	20.18	10.07	10.06	10.06	9.97	9.81	10.02	9.71	9.87	9.88	10.05	10.01	
DISTANZE PROGRESSIVE	0.00		40.00	50.00	60.00	70.00	80.03	90.22	110.40	120.47	130.53	140.61	150.68	160.70	170.41	180.12	189.99	199.87	209.92	219.93
QUOTE STRADA	745.49		746.96	748.09	747.00	745.03	743.83	742.71	741.73	739.89	738.47	737.60	736.53	735.29	734.13	733.25	732.53	731.53	730.75	730.04
QUOTE 1° LIVELLO SCARPATA	756.80		759.09	761.31	762.84	762.65	759.63	760.81	764.16	766.21	767.93	767.83	768.39	768.12	767.63	766.63	765.79	764.35	764.94	764.54

KEY PLAN
SCALA 1:20000

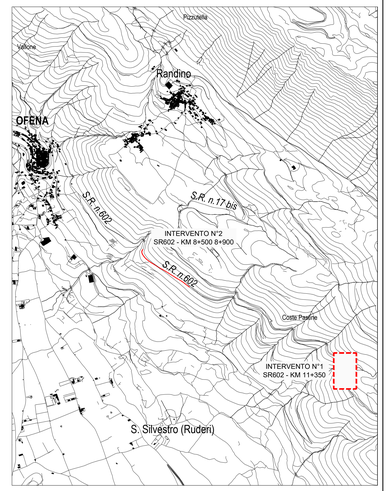

AMMINISTRAZIONE PROVINCIALE DELL'AQUILA

- UFFICIO TECNICO -
SETTORE VIABILITA' - LOGISTICA E PROTEZIONE CIVILE

INTERVENTI DI SISTEMAZIONE E DI RIORDINO GENERALE SULLE SS.RR. E SULLE SS.PP. RICOMPRESE NEI TERRITORI DEI COMUNI DI CASTEL DEL MONTE, SANTO STEFANO DI SESSANIO, CASTELVECCHIO CALVISIO, CARAPELLE CALVISIO, SAN PIO DELLE CAMERE, VILLA SANTA LUCIA DEGLI ABRUZZI E CALASCIO (AQ)

PROGETTO ESECUTIVO

Il Progettista
Ing. Giuseppe

Il Responsabile del Procedimento
Ing. Angela Ghizzoni

Visto il Dirigente
Ing. Nicolino D'Amico

Opera: INTERVENTO N° 1 RETI PARAMASSI SR 602 KM 11+350 (OS12-B)

Allegato: I103

Tavola: PROFILO DI RILIEVO

Scala: 1:200/200

Aggiornamenti			Data
Mod.	Data		Giugno 2025
Rev. 1			
Rev. 2			