

PLANIMETRIA DI PROGETTO
SCALA 1:200

PLANIMETRIA NUVOLA DI PUNTI
SCALA 1:500

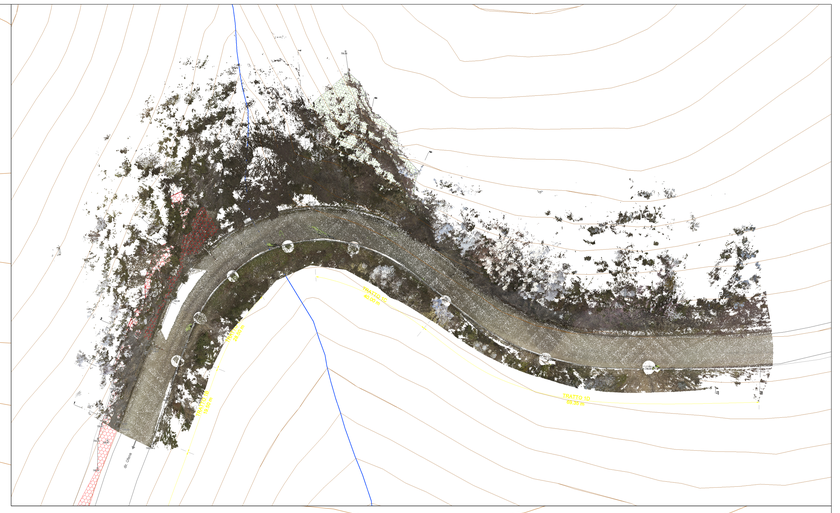

KEY PLAN
SCALA 1:20000

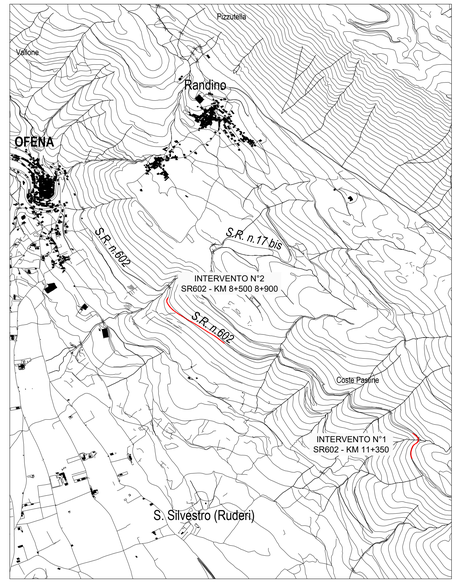

LEGENDA

- RETE PARAMASSI ESISTENTE
- REALIZZAZIONE RETE PARAMASSI
- TIRANTI E FUNI
- SVUOTAMENTO RETE PARAMASSI
- INTERVENTO SU PARETE ROCCIOSA PARZIALMENTE RICOPERTA DI VEGETAZIONE

TRATTO 1A
28.50 m

TRATTO 1B
19.50 m

TRATTO 1C
40.00 m

TRATTO 1D
69.35 m

TRATTO 1E
39.00 m

Strada Statale 602

dir. Ofena

dir. Forca di Penne

AMMINISTRAZIONE PROVINCIALE DELL'AQUILA

- UFFICIO TECNICO -
SETTORE VIABILITA' - LOGISTICA E PROTEZIONE CIVILE

INTERVENTI DI SISTEMAZIONE E DI RIORDINO GENERALE SULLE SS.RR. E SULLE SS.PP. RICOMPRESE NEI TERRITORI DEI COMUNI DI CASTEL DEL MONTE, SANTO STEFANO DI SESSANIO, CASTELVECCHIO CALVISIO, CARAPELLE CALVISIO, SAN PIO DELLE CAMERE, VILLA SANTA LUCIA DEGLI ABRUZZI E CALASCIO (AQ)

PROGETTO ESECUTIVO

Il Progettista
Ing. Giuseppe Grace

Il Responsabile del Procedimento
Ing. Angela Ghizzoni

Visto Il Dirigente
Ing. Nicolino D'Amico

Opera: INTERVENTO N° 1 RETI PARAMASSI SR 602 KM 11+350 (OS12-B)

Allegato
I105

Tavola
PLANIMETRIA DI PROGETTO

Scala
1:200 1:500

Aggiornamenti		Data
Mod.	Data	Giugno 2025
Rev. 0		
Rev. 1		