
PROFILO STRADALE A-A'
SCALA 1:200/200

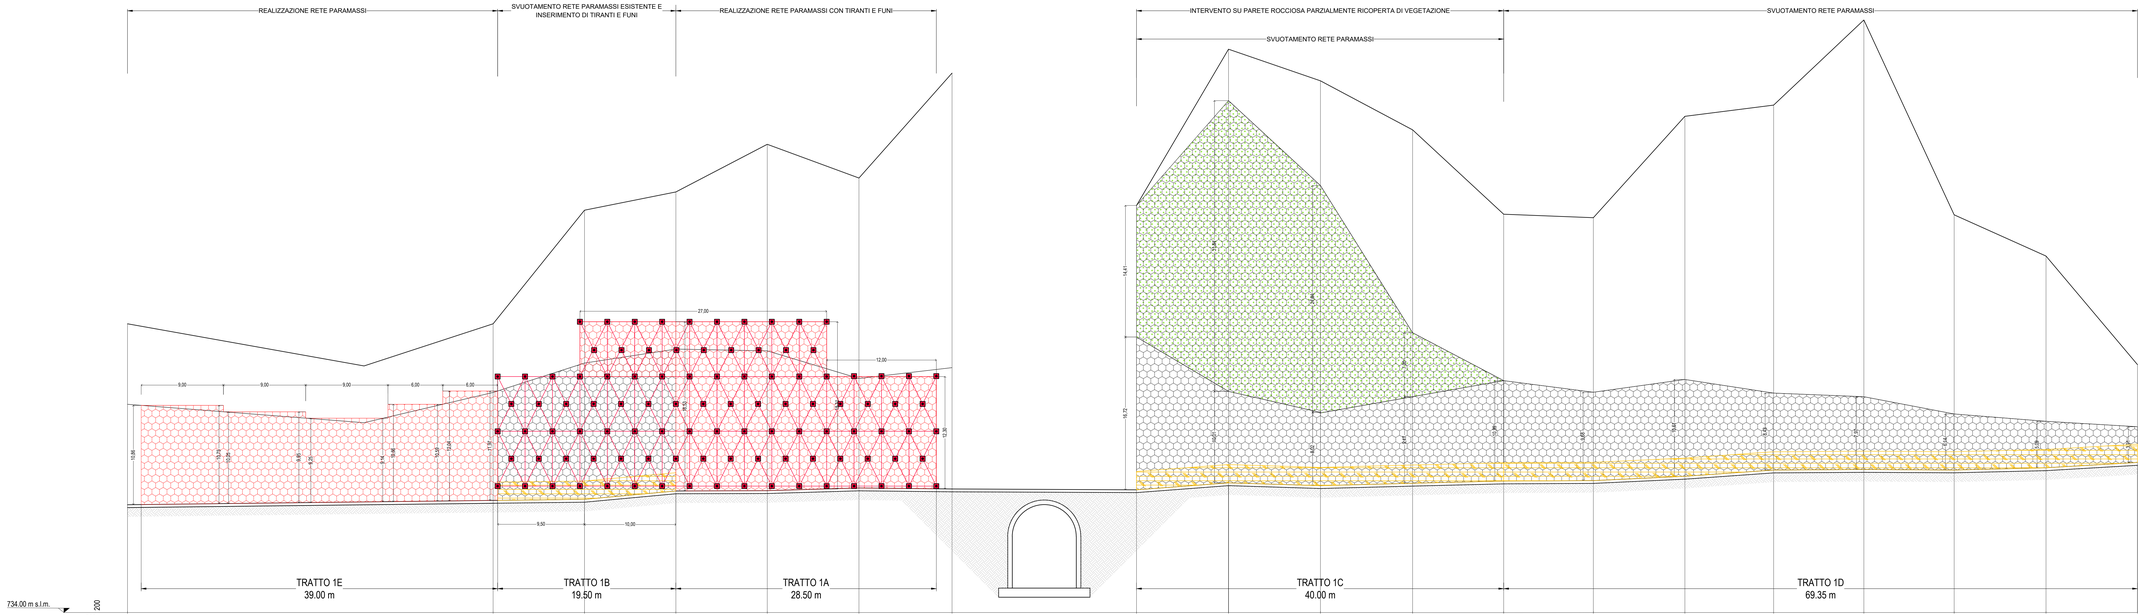


SEZIONI	0	1	2	3	4	5	6	7	8	9	10	11	12	13	14	15	16	17	18
DISTANZE PARZIALI	40.00	10.00	10.00	10.00	10.03	10.19	20.18	10.07	10.06	10.08	9.97	9.81	10.02	9.71	9.87	9.88	10.05	10.01	
DISTANZE PROGRESSIVE	0.00	40.00	50.00	60.00	70.00	80.03	90.22	110.40	120.47	130.53	140.61	150.68	160.75	170.77	180.64	190.51	200.39	210.41	219.92
QUOTE STRADA	745.40	746.96	748.88	747.80	752.84	747.83	747.71	747.73	747.88	749.21	750.81	752.63	754.84	756.13	758.32	759.03	758.26	757.63	756.75	754.94	754.12
QUOTE 1° LIVELLO SCARPATA	739.80	739.09	741.31	742.34	742.80	743.33	746.41	749.14	752.21	754.91	757.63	759.39	759.12	759.52	759.03	758.26	757.63	755.75	754.94	754.12	751.93

LEGENDA


- RETE PARAMASSI ESISTENTE
- REALIZZAZIONE RETE PARAMASSI
- TIRANTI E FUNI
- SVUOTAMENTO RETE PARAMASSI
- INTERVENTO SU PARETE ROCCIOSA PARZIALMENTE RICOPERTA DI VEGETAZIONE

PROSPETTO RETE
SCALA 1:200

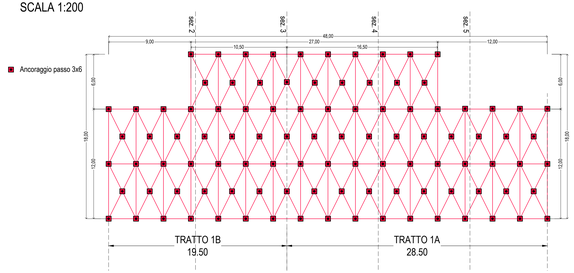

RIVESTIMENTO DI SCARPATE E PARETI CON RETE METALLICA di acciaio zincato, con maglia 8x10 doppia torsione, filo di ferro zincato del diametro min. mm3, posta in opera a qualsiasi altezza dal piano viabile in strisce della larghezza di ml 2 o 3, compresa la sovrapposizione minima di cm 25, la legatura delle strisce con filo d'acciaio zincato del diametro min. mm3, debitamente tesa ed ancorata alla parete con cambre in tondini di ferro del diametro minimo di mm 16 e della lunghezza minima di cm 25, poste in fori di adeguata profondità ed affogate in malta cementizia; compreso l'ancoraggio sulla testata superiore ed alla base con cavo d'acciaio del diametro di mm12, fissato al terreno o alla parete rocciosa attraverso ancoraggi realizzati con tondini dotati di golfari passacavo installati in testa o cavi d'acciaio con un'estremità asolata e munita di redancia a manicotto pressato, entrambi del diametro mm16 e lunghezza minima di cm 50, compreso quant'altro occorra per dare il lavoro finito

KEY PLAN
SCALA 1:20000

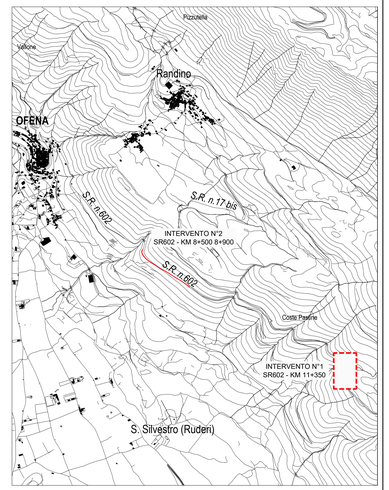

AMMINISTRAZIONE PROVINCIALE DELL'AQUILA

- UFFICIO TECNICO -
SETTORE VIABILITA' - LOGISTICA E PROTEZIONE CIVILE

INTERVENTI DI SISTEMAZIONE E DI RIORDINO GENERALE SULLE SS.RR. E SULLE SS.PP. RICOMPRESE NEI TERRITORI DEI COMUNI DI CASTEL DEL MONTE, SANTO STEFANO DI SESSANIO, CASTELVECCHIO CALVISIO, CARAPELLE CALVISIO, SAN PIO DELLE CAMERE, VILLA SANTA LUCIA DEGLI ABRUZZI E CALASCIO (AQ)

PROGETTO ESECUTIVO

Il Progettista: Ing. Giuseppe [illegible]	Il Responsabile del Procedimento: Ing. Angela Ghizzoni
	Visto il Dirigente: Ing. Nicolino D'Amico
Opera: INTERVENTO N° 1 RETI PARAMASSI SR 602 KM 11+350 (OS12-B)	Allegato: I106
Tavola: PROFILO DI PROGETTO	Scala: 1:200/200

Aggiornamenti			Data
Mod.	Data		Giugno 2025
Rev. 1			
Rev. 2			