
DESCRIZIONE MATERIALE

PARTICOLARE "A"

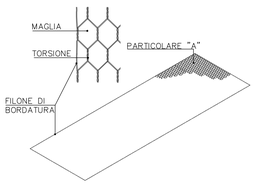

POSA

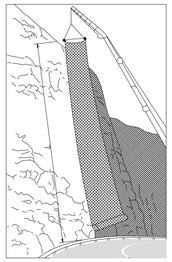



TABELLA MISURE STANDARD E COMBINAZIONI MAGLIA/FILO

RETE PARAMASSI


(m)		TIPO MAGLIA	DIAMETRO FILO
LUNG.	LARGH.		
50	2–3	8 x 10	ø2.7mm/3.7mm POLIMERO PLASTICO Zn–Al 5%–MM

LEGATURA PANNELLI CONTIGUI



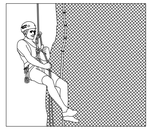

PER ROCCE COMPATTE POCO ALTERATE

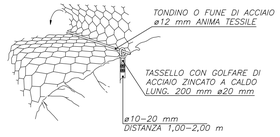


RINFORZO SCARPATA CON RETE METALLICA

Ⓐ *RETE METALLICA A DOPPIA TORSIONE CON MAGLIA TIPO 8x10 E FILO ø2.2/3.7 mm ZINCATURA Zn–Al 5%–MM E PLASTIFICATA*


Ⓑ *FUNE IN ACCIAIO PERIMETRALE ø12 mm DIN 3060 ANIMA TESSILE*

Ⓒ *ANCORAGGIO DELLE RETE METALLICA UNO OGNI 1.5–3.0. m (A SECONDA DEL CARICO E DEL SUBSTRATO)*

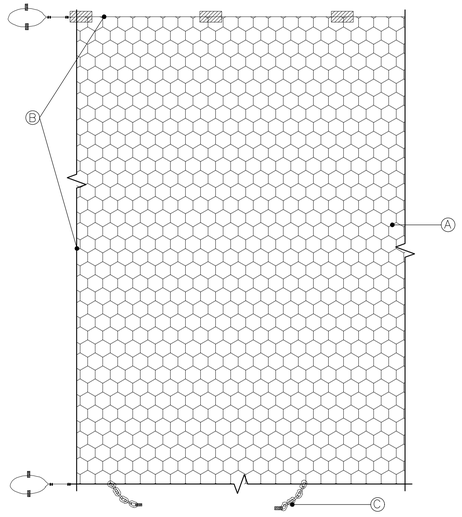


RETE METALLICA A DOPPIA TORSIONE FISSATA IN SOMMITA' E AL PIEDE CON ANCORAGGI CON GOLFARI, PIASTRE E CATENE


DETTAGLIO ANCORAGGIO IN TESTA

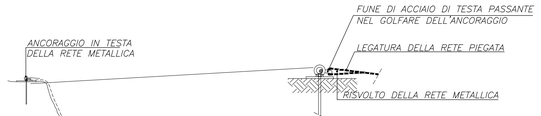

DETTAGLIO ANCORAGGIO

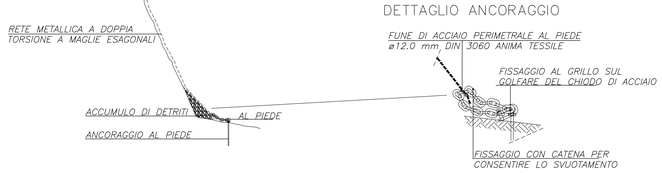


KEY PLAN
SCALA 1:20000

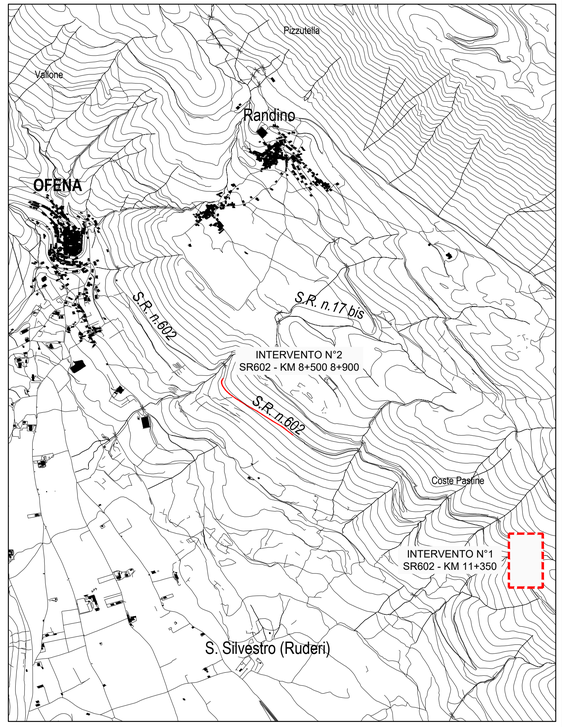

RETE METALLICA CON CHIODI E RETICOLO DI CONTENIMENTO IN FUNI

RAFFORZAMENTO CORTICALE MEDIANTE RIVESTIMENTO DI PARETI CON RETE METALLICA A DOPPIA TORSIONE ANCORATA E CON RETICOLO DI CONTENIMENTO IN FUNI DI ACCIAIO

VISTA FRONTALE DEI TELI DI RETE METALLICA CON AGGIUNTA DI FUNI DI ACCIAIO D'ORDITURA CON ANDAMENTO DIAGONALE

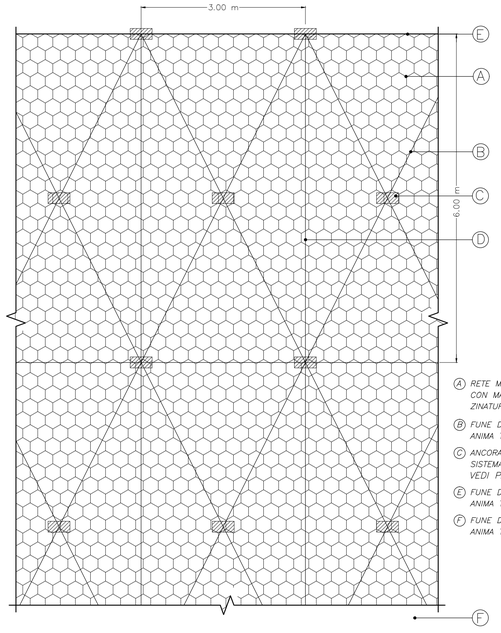

Ⓐ *RETE METALLICA A DOPPIA TORSIONE CON MAGLIA TIPO 8x10 E FILO ø 2.7/3.7 mm ZINATURA Zn–Al 5%–MM E PLASTICATA*

Ⓑ *FUNE DI ACCIAIO DIAGONALE ø16mm ANIMA TESSILE, DIN 3060*


Ⓒ *ANCORAGGI DELLA RETE METALLICA DA SISTEMARE IN RAGIONE DI MAGLIA 3x3 m VEDI PARTICOLARE "D"*

Ⓔ *FUNE DI ACCIAIO DI SOMMITA' ø 16 mm ANIMA TESSILE, DIN 2078*


Ⓕ *FUNE DI ACCIAIO DI PIEDE ø 16 mm ANIMA TESSILE, DIN 3060*

SISTEMI DI ANCORAGGIO IN SOMMITA'

ROCCE COMPATTE ALTERATE

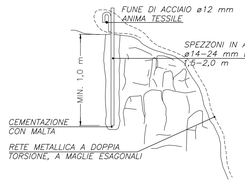


ROCCE COMPATTE ALTERATE

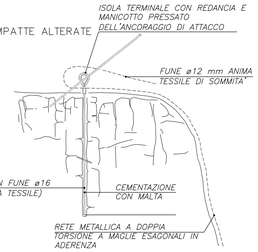


TIPOLOGIE ANCORAGGI DI SOMMITA'

PARTICOLARI "A"

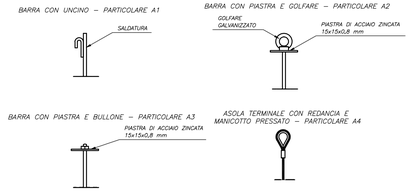


SISTEMI DI ANCORAGGI IN PARETE

PARTICOLARE "D"

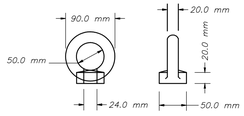


PARTICOLARE D
ESEMPIO DI SISTEMA DI ANCORAGGIO PER RETE A DOPPIA TORSIONE A MAGLIE ESAGONALI

CARATTERISTICHE DEI GOLFARI IN ACCIAIO GALVANIZZATO

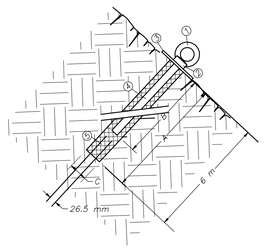

① *GOLFARE GALVANIZZATO*
② *DISPOSITIVO DI BLOCCAGGIO*
③ *PIASTRA DI RIPARTIZIONE 20x20 cm*
④ *BARRA DI ACCIAIO ø26*
⑤ *MALTA CEMENTIZIA*
Ⓐ *LUNGHEZZA FORO 6m*
Ⓑ *LUNGHEZZA BARRA 6m*
Ⓒ *DIAMETRO PERFORAZIONE 48 mm*

RETE METALLICA CON CHIODI E RETICOLO DI CONTENIMENTO IN FUNI

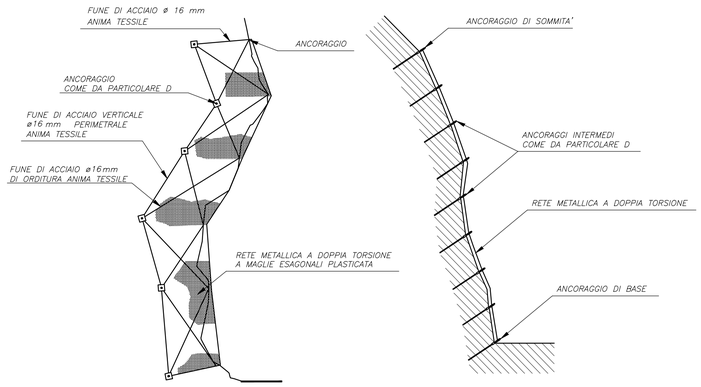

AMMINISTRAZIONE PROVINCIALE DELL'AQUILA

- UFFICIO TECNICO -
SETTORE VIABILITA' - LOGISTICA E PROTEZIONE CIVILE

INTERVENTI DI SISTEMAZIONE E DI RIORDINO GENERALE SULLE SS.RR. E SULLE SS.PP. RICOMPRESE NEI TERRITORI DEI COMUNI DI CASTEL DEL MONTE, SANTO STEFANO DI SESSANIO, CASTELVECCHIO CALVISIO, CARAPELLE CALVISIO, SAN PIO DELLE CAMERE, VILLA SANTA LUCIA DEGLI ABRUZZI E CALASCIO (AQ)

PROGETTO ESECUTIVO

Il Progettista Ing. Giuseppe Pace	Il Responsabile del Procedimento Ing. Angela Ghizzoni Visto Il Dirigente Ing. Nicolino D'Amico

Opera INTERVENTO N° 1 RETI PARAMASSI SR 602 KM 11+350 (OS12-B)	Allegato I109
Tavola RIVESTIMENTO SCARPATE CON RETI PARTICOLARI COSTRUTTIVI	Scala VARIE
Aggiornamenti Mod / Data Rev. 0 Rev. 1	Data Giugno 2025