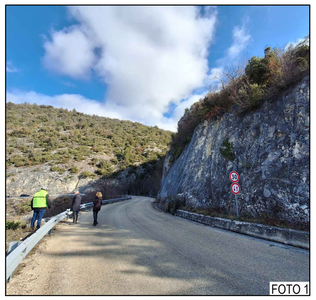

FOTO 1

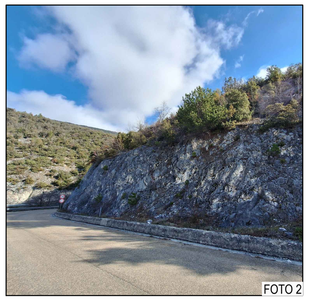

FOTO 2


FOTO 3


FOTO 4

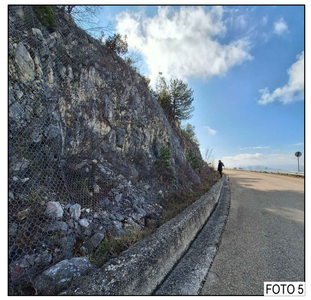

FOTO 5



FOTO 6


FOTO 7

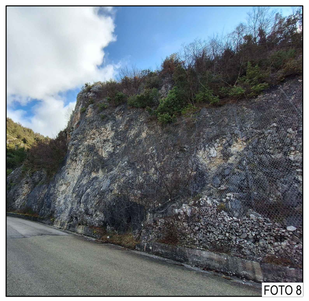
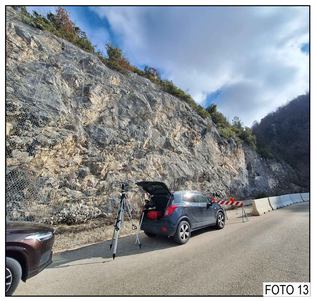

FOTO 8


FOTO 9


FOTO 10


FOTO 11


FOTO 12


FOTO 13

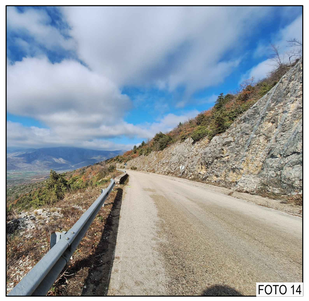
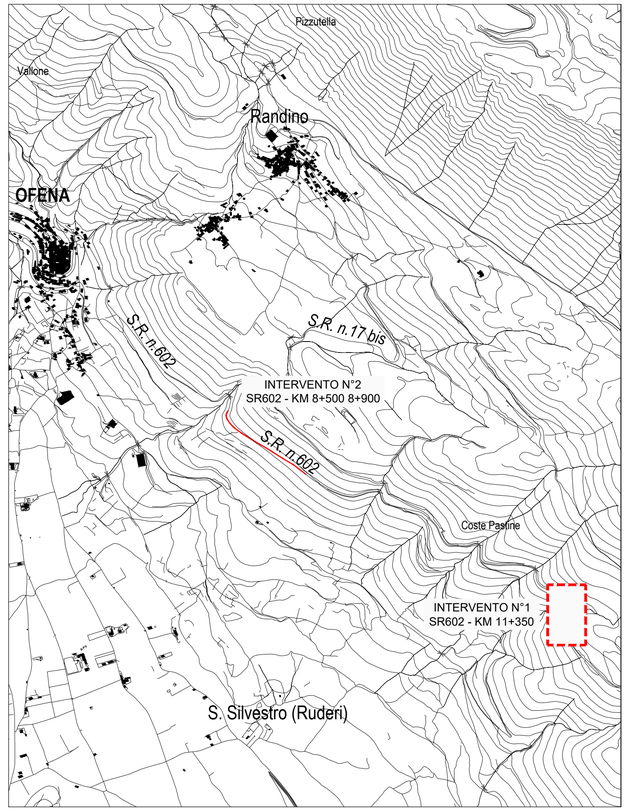
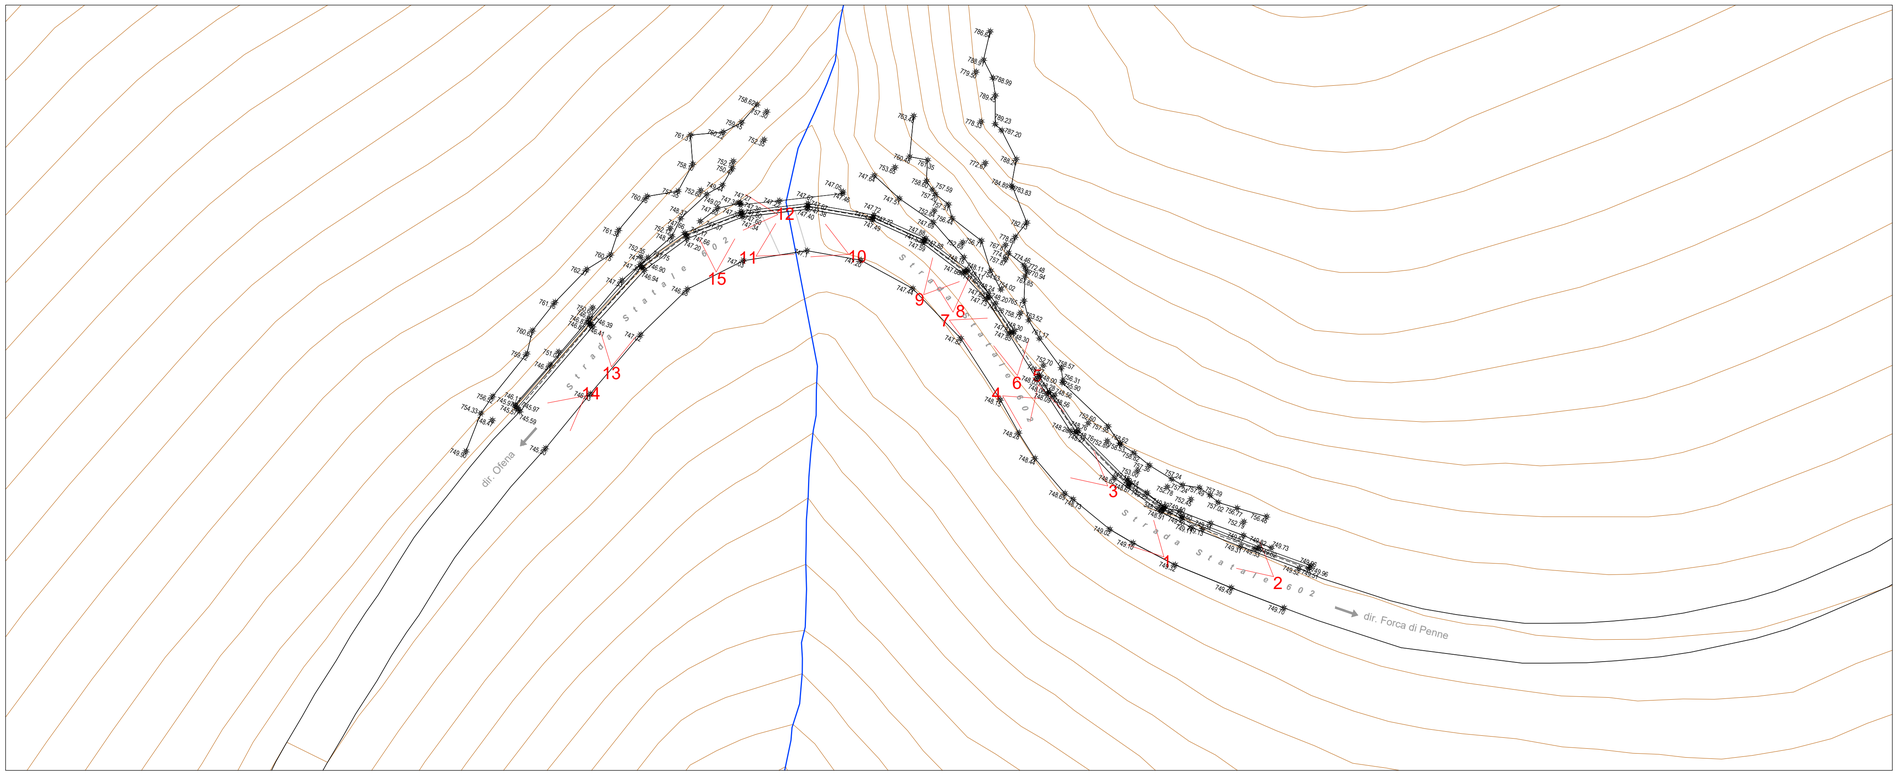

FOTO 14


FOTO 15

KEY PLAN
SCALA 1:20000



PLANIMETRIA
SCALA 1:500



AMMINISTRAZIONE PROVINCIALE DELL'AQUILA

- UFFICIO TECNICO -
SETTORE VIABILITA' - LOGISTICA E PROTEZIONE CIVILE

INTERVENTI DI SISTEMAZIONE E DI RIORDINO GENERALE SULLE SS.RR. E SULLE SS.PP. RICOMPRESE NEI TERRITORI DEI COMUNI DI CASTEL DEL MONTE, SANTO STEFANO DI SESSANIO, CASTELVECCHIO CALVISIO, CARAPELLE CALVISIO, SAN PIO DELLE CAMERE, VILLA SANTA LUCIA DEGLI ABRUZZI E CALASCIO (AQ)

PROGETTO ESECUTIVO

Il Progettista Ing. Giuseppe Pace	Il Responsabile del Procedimento Ing. Angela Ghizzoni Visto Il Dirigente Ing. Nicolino D'Amico
Opera INTERVENTO N° 1 RETI PARAMASSI SR 602 KM 11+350 (OS12-B)	Allegato I110
Tavola DOCUMENTAZIONE FOTOGRAFICA	Scala 1:500

Aggiornamenti			Data
Mod.	Data		Giugno 2025
Rev. 0			
Rev. 1			