
SEZIONE N. 1-1
Scala 1:100




613.00 m s.l.m.						
DISTANZE TERRENO	2.36	0.81	7.70	2.00	1.64	
QUOTE TERRENO	618.45	617.45	614.88	615.12	614.83	613.50
DISTANZE PROGETTO						
QUOTE PROGETTO						

SEZIONE N. 2-2
Scala 1:100

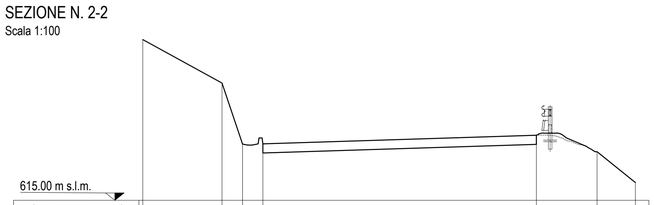


615.00 m s.l.m.						
DISTANZE TERRENO	2.61	0.68	0.67	9.00	2.00	1.26
QUOTE TERRENO	620.29	618.86	616.85	616.86	617.14	616.60	615.57
DISTANZE PROGETTO							
QUOTE PROGETTO							

SEZIONE N. 3-3
Scala 1:100

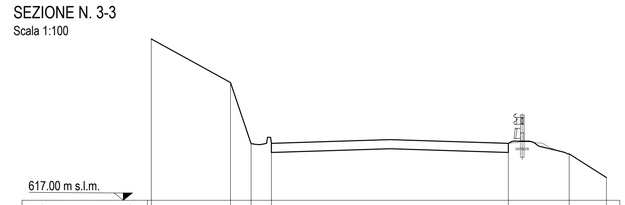


617.00 m s.l.m.						
DISTANZE TERRENO	2.61	0.68	0.67	7.80	2.00	1.23
QUOTE TERRENO	622.31	620.88	618.87	616.88	618.88	618.53	617.75
DISTANZE PROGETTO							
QUOTE PROGETTO							

SEZIONE N. 4-4
Scala 1:100

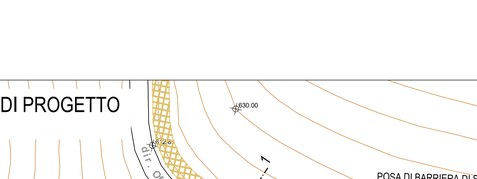


620.00 m s.l.m.						
DISTANZE TERRENO	1.75	0.68	0.67	7.80	2.00	1.01
QUOTE TERRENO	624.94	623.88	621.87	621.88	621.88	621.53	620.89
DISTANZE PROGETTO							
QUOTE PROGETTO							

SEZIONE N. 5-5
Scala 1:100

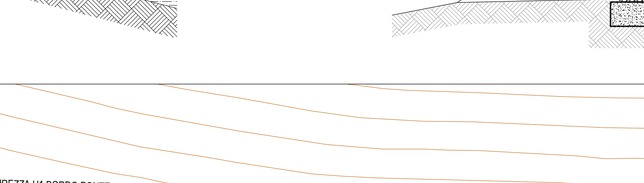

623.00 m s.l.m.						
DISTANZE TERRENO	1.32	0.68	0.67	7.60	2.00	1.07
QUOTE TERRENO	627.61	625.86	624.87	624.88	624.88	624.53	623.86
DISTANZE PROGETTO							
QUOTE PROGETTO							

SEZIONE N. 6-6
Scala 1:100

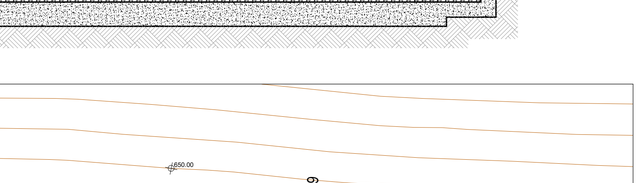


625.00 m s.l.m.						
DISTANZE TERRENO	2.00	0.68	0.67	7.60	2.00	1.33
QUOTE TERRENO	629.98	628.88	626.87	626.88	626.88	626.53	625.68
DISTANZE PROGETTO							
QUOTE PROGETTO							

SEZIONE N. 7-7
Scala 1:100



628.00 m s.l.m.						
DISTANZE TERRENO	2.61	0.68	0.67	7.60	2.00	1.48
QUOTE TERRENO	633.31	631.88	629.87	629.88	629.88	629.53	628.59
DISTANZE PROGETTO							
QUOTE PROGETTO							

SEZIONE N. 8-8
Scala 1:100

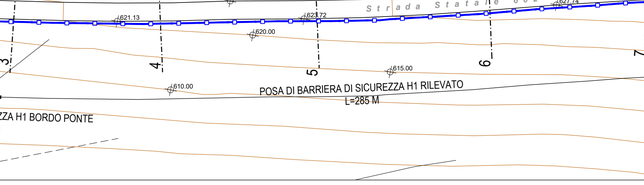


630.00 m s.l.m.						
DISTANZE TERRENO	1.83	0.68	0.67	8.20	2.00	1.18
QUOTE TERRENO	634.88	633.87	631.86	631.87	631.87	631.52	630.77
DISTANZE PROGETTO							
QUOTE PROGETTO							

SEZIONE N. 9-9
Scala 1:100




632.00 m s.l.m.						
DISTANZE TERRENO	1.49	0.68	0.67	7.80	2.00	1.28
QUOTE TERRENO	636.70	635.88	633.87	633.88	633.88	633.53	632.72
DISTANZE PROGETTO							
QUOTE PROGETTO							


KEY PLAN
Scala 1:20 000

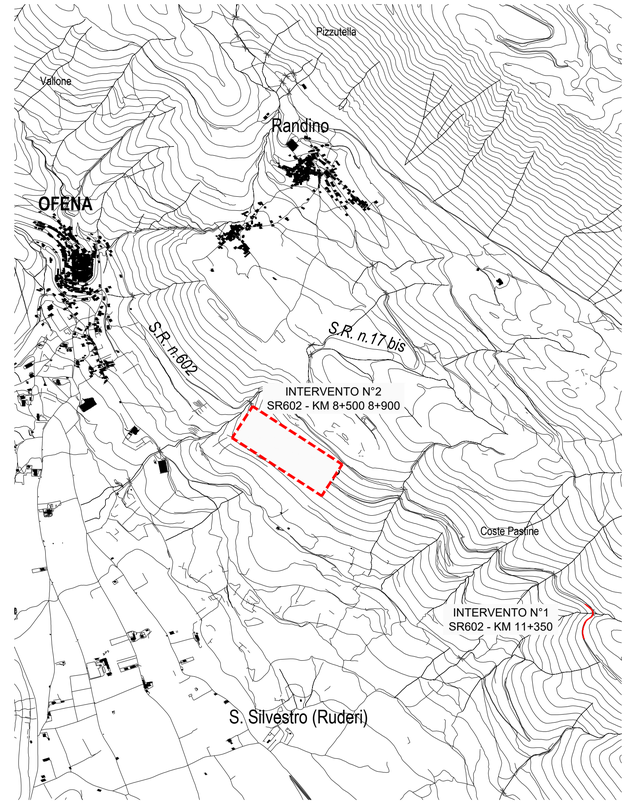

SEZIONE TIPO SOSTITUZIONE BARRIERA H1 BORDO LATERALE
Scala 1:50

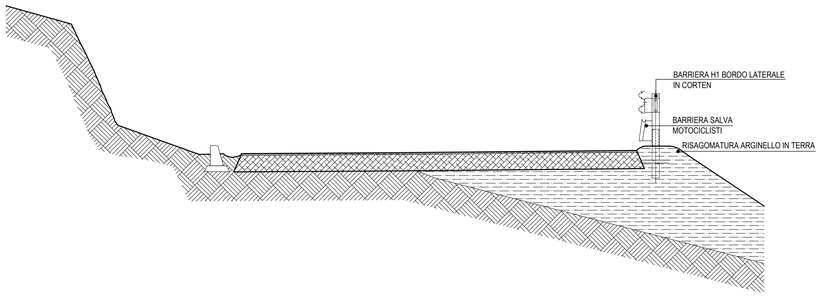

SEZIONE IN CORRISPONDENZA DEL TOMBINO
Scala 1:50

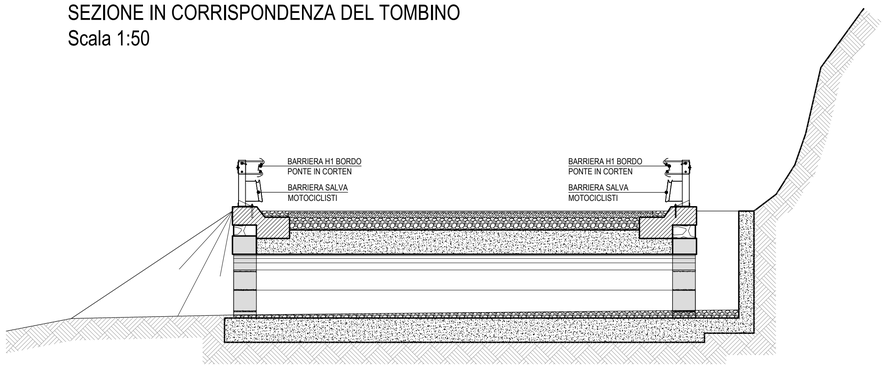

PLANMETRIA DI PROGETTO
Scala 1:1000

AMMINISTRAZIONE PROVINCIALE DELL'AQUILA

- UFFICIO TECNICO -
SETTORE VIABILITA' - LOGISTICA E PROTEZIONE CIVILE

INTERVENTI DI SISTEMAZIONE E DI RIORDINO GENERALE SULLE SS.RR. E SULLE SS.PP. RICOMPRESE NEI TERRITORI DEI COMUNI DI CASTEL DEL MONTE, SANTO STEFANO DI SESSANIO, CASTELVECCHIO CALVISIO, CARAPELLE CALVISIO, SAN PIO DELLE CAMERE, VILLA SANTA LUCIA DEGLI ABRUZZI E CALASCIO (AQ)

PROGETTO DI FATTIBILITA' TECNICO ECONOMICA

Il Progettista Ing. Giuseppe Pace	Il Responsabile del Procedimento Ing. Angela Ghizzoni
	Visto Il Dirigente Ing. Nicolino D'Amico
Opera INTERVENTO N° 2 SOSTITUZIONE BARRIERE DI SICUREZZA SR 602 KM 8+500 8+900 (OS12-A)	Allegato I203
Tavola PLANIMETRIA SEZIONI DI PROGETTO	Scala VARIE
Aggiornamenti Mod. Data Rev. 0 Rev. 1	Data Giugno 2025