

STATO ATTUALE


PIANTA
Scala 1:50

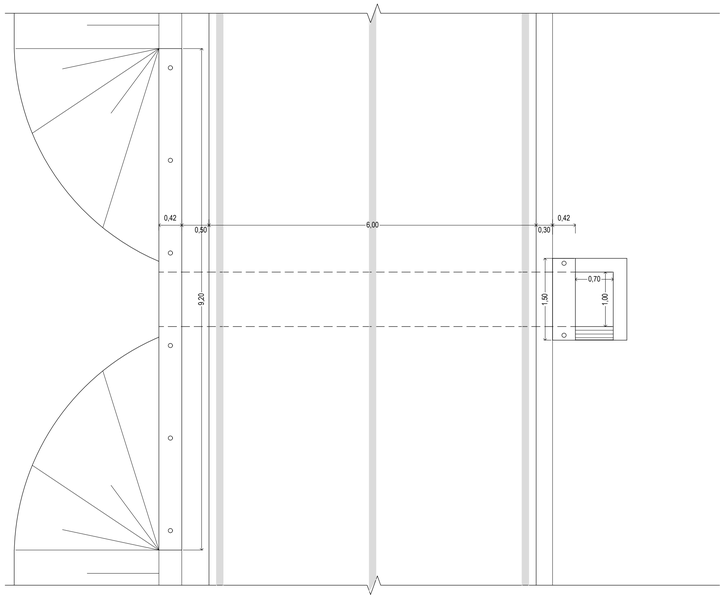


SEZIONE LONGITUDINALE
Scala 1:50

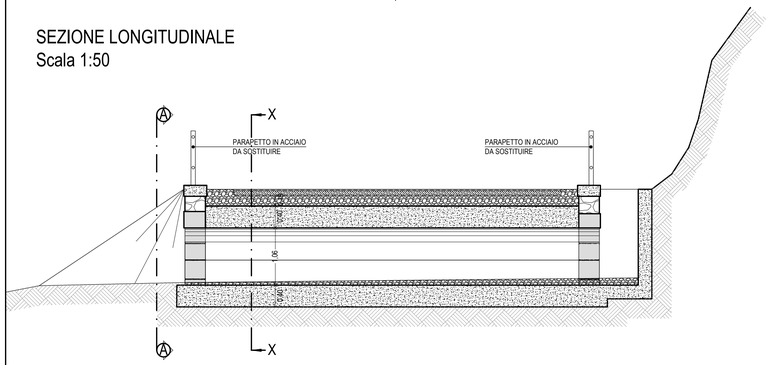

PROSPETTO A-A
Scala 1:50

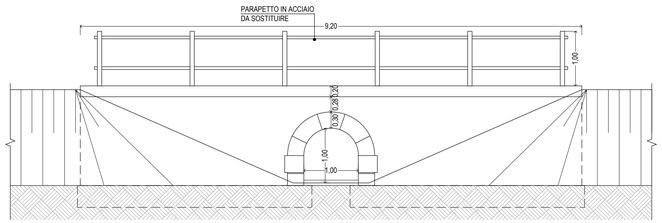


SEZIONE X-X
Scala 1:50

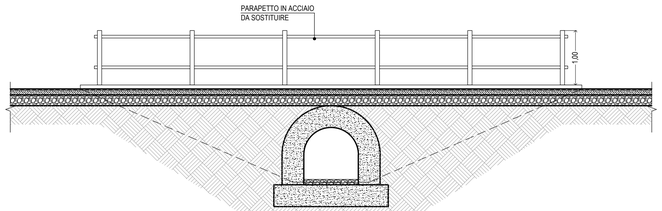


PROGETTO


PIANTA
Scala 1:50

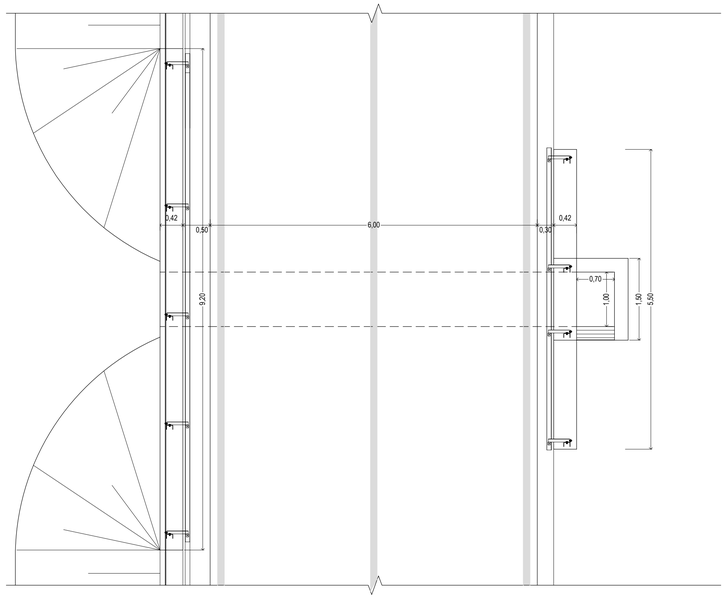


SEZIONE LONGITUDINALE
Scala 1:50

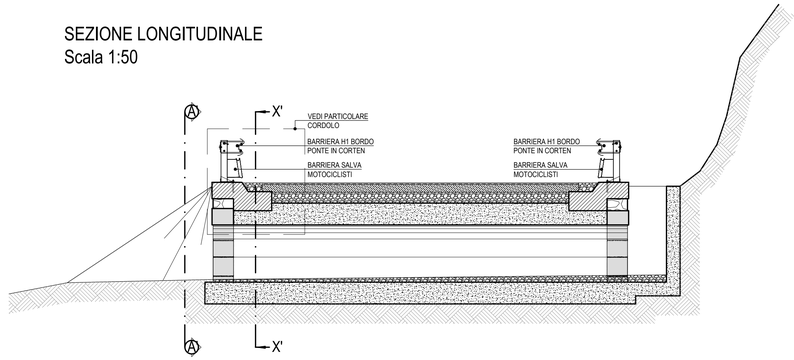

PROSPETTO A-A
Scala 1:50

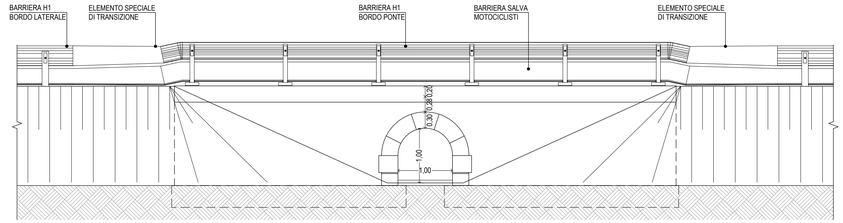


SEZIONE X-X
Scala 1:50

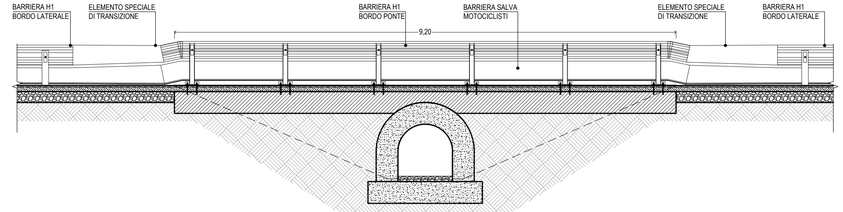


PARTICOLARE CORDOLO
Scala 1:20


SEZIONE

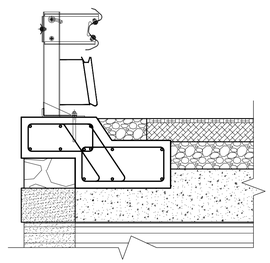

CARPENTERIA ED ARMATURA CORDOLO

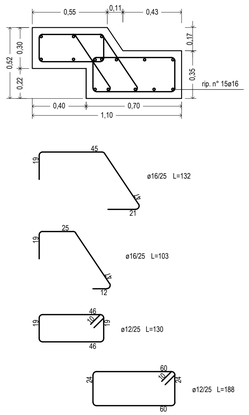

KEY PLAN

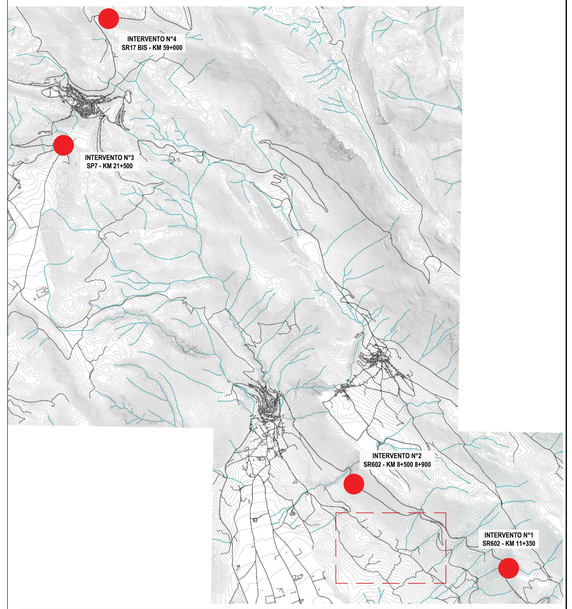

CALCESTRUZZO					
	Resistenza caratteristica R_{ck}	Classe di esposizione	Classe di consistenza (slump)	Diametro massimo aggregati	Copristaffa
- CORDOLO	C30/37	XF4	S4	mm 20	mm 40

ACCIAIO PER CALCESTRUZZO ARMATO

- ACCIAIO DI ARMATURA PER TUTTI I GETTI DI C.L.S. TIPO B 450 C AVENTE I SEGUENTI REQUISITI:
  Allungamento uniforme al carico massimo : $(A_{gt})_k > 6\ \%$
  Rapporto tra resistenza e tensione di snervamento (valore medio) $1{,}13 < f_t/f_y < 1{,}37$
  Rapporto medio tra valore effettivo e valore nominale della resistenza a snervamento $f_{y,ef}/f_{y,nom} < 1{,}25$

AMMINISTRAZIONE PROVINCIALE DELL'AQUILA

- UFFICIO TECNICO -
SETTORE VIABILITA' - LOGISTICA E PROTEZIONE CIVILE

INTERVENTI DI SISTEMAZIONE E DI RIORDINO GENERALE SULLE SS.RR. E SULLE SS.PP. RICOMPRESE NEI TERRITORI DEI COMUNI DI CASTEL DEL MONTE, SANTO STEFANO DI SESSANIO, CASTELVECCHIO CALVISIO, CARAPELLE CALVISIO, SAN PIO DELLE CAMERE, VILLA SANTA LUCIA DEGLI ABRUZZI E CALASCIO (AQ)

PROGETTO ESECUTIVO

Il Progettista
Ing. Giuseppe Pace

Il Responsabile del Procedimento
Ing. Angela Ghizzoni

Visto Il Dirigente
Ing. Nicolino D'Amico

Opera
INTERVENTO N° 2 SOSTITUZIONE BARRIERE DI SICUREZZA SR 602 KM 8+500 8+900 (OS12-A)

Allegato
I204

Tavola
PARTICOLARI COSTRUTTIVI

Scala
1:50

Aggiornamenti

Mod.	Data
Rev. 0	
Rev. 1	

Data
Giugno 2025