
FOTO 1


FOTO 2

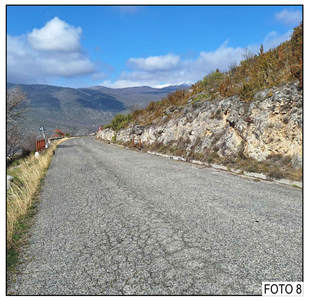

FOTO 3


FOTO 4

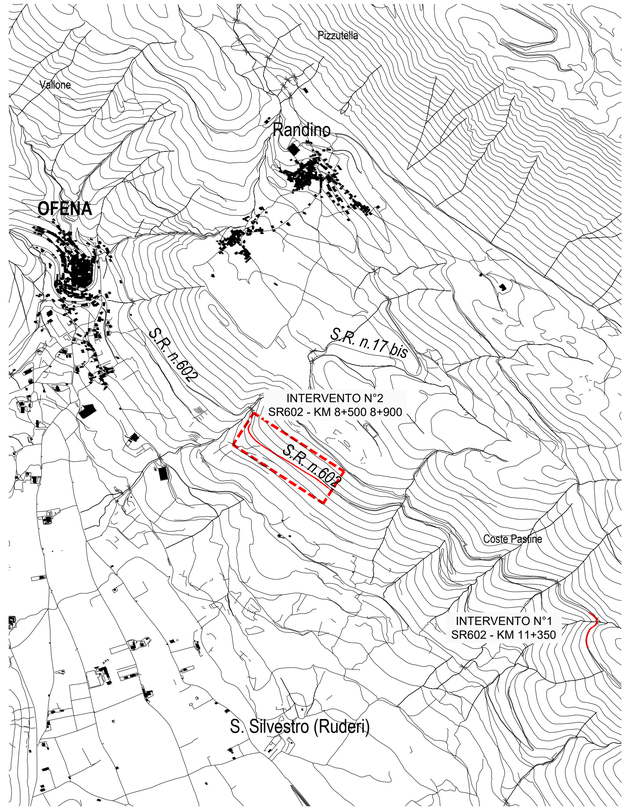

FOTO 5


FOTO 6

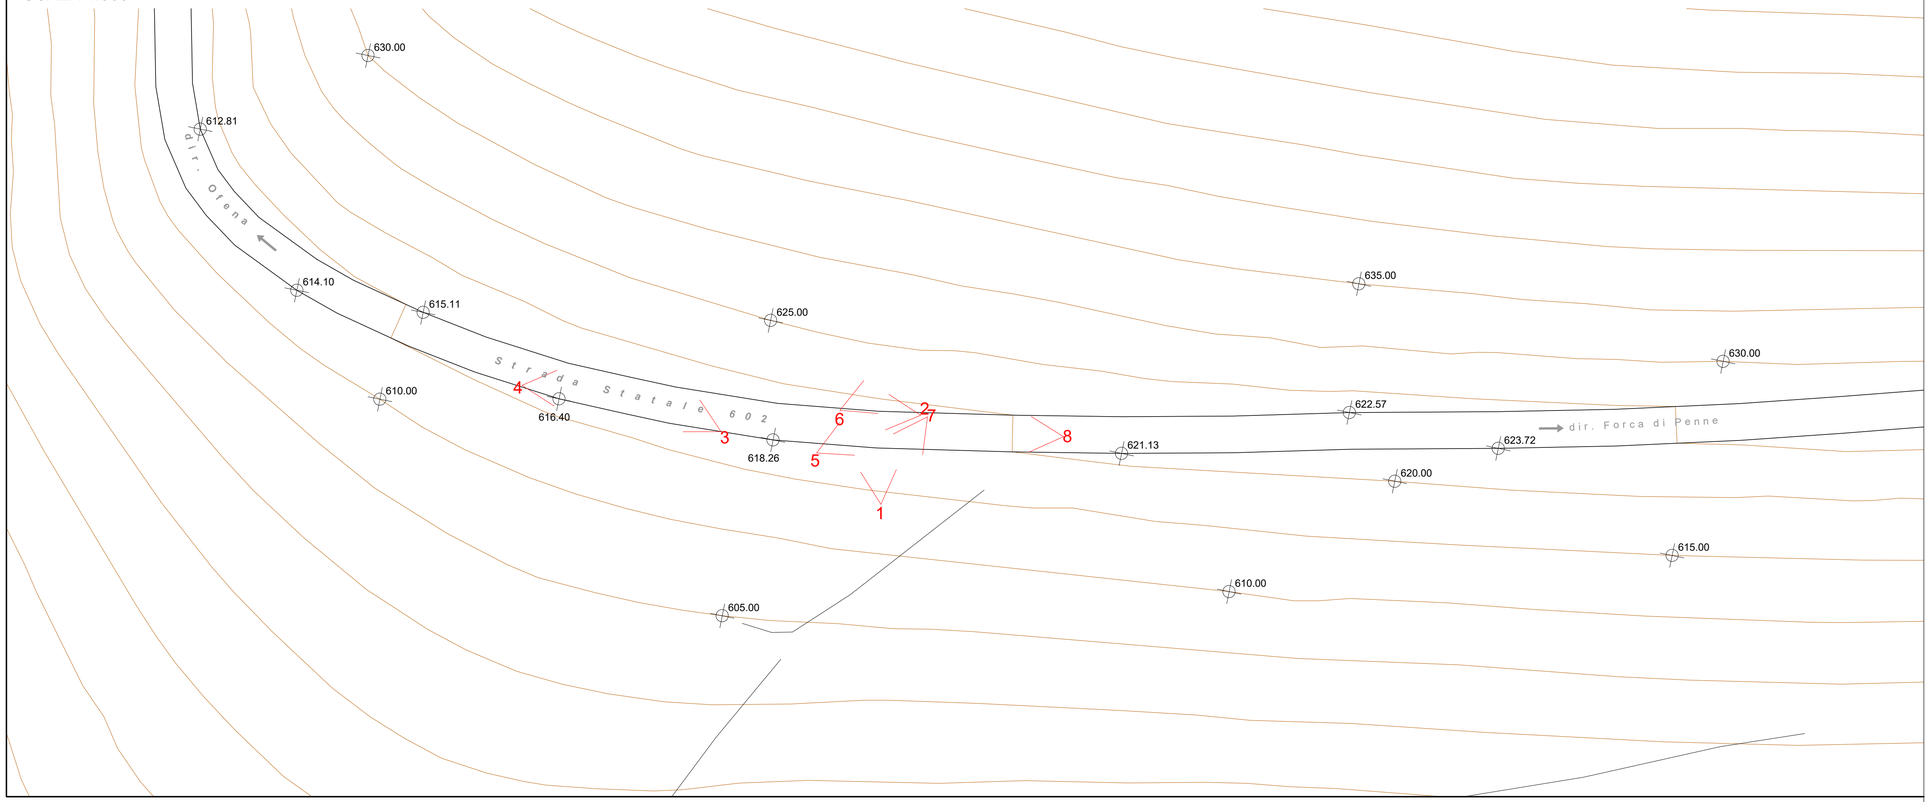

FOTO 7


FOTO 8

KEY PLAN
Scala 1:20 000



PLANIMETRIA
SCALA 1:500



AMMINISTRAZIONE PROVINCIALE DELL'AQUILA

- UFFICIO TECNICO -
SETTORE VIABILITA' - LOGISTICA E PROTEZIONE CIVILE

INTERVENTI DI SISTEMAZIONE E DI RIORDINO GENERALE SULLE SS.RR. E SULLE SS.PP. RICOMPRESE NEI TERRITORI DEI COMUNI DI CASTEL DEL MONTE, SANTO STEFANO DI SESSANIO, CASTELVECCHIO CALVISIO, CARAPELLE CALVISIO, SAN PIO DELLE CAMERE, VILLA SANTA LUCIA DEGLI ABRUZZI E CALASCIO (AQ)

PROGETTO ESECUTIVO

Il Progettista Ing. Giuseppe Pace	Il Responsabile del Procedimento Ing. Angela Ghizzoni
	Visto Il Dirigente Ing. Nicolino D'Amico

Opera INTERVENTO N° 2 SOSTITUZIONE BARRIERE DI SICUREZZA SR 602 KM 8+500 8+900 (OS12-A)	Allegato I205
Tavola DOCUMENTAZIONE FOTOGRAFICA	Scala 1:500

Aggiornamenti			Data
Mod.	Data		Giugno 2025
Rev. 0			
Rev. 1			