

PLANIMETRIA

Scala 1:1000

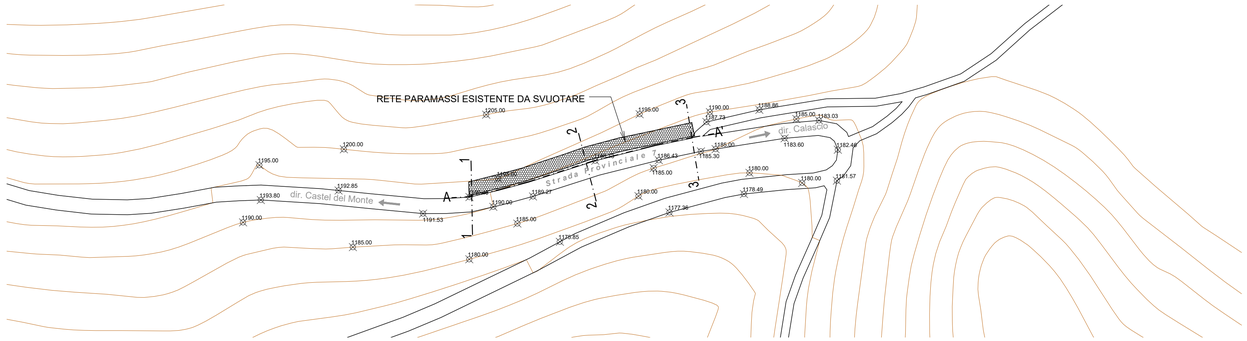

PROFILO STRADALE A-A'

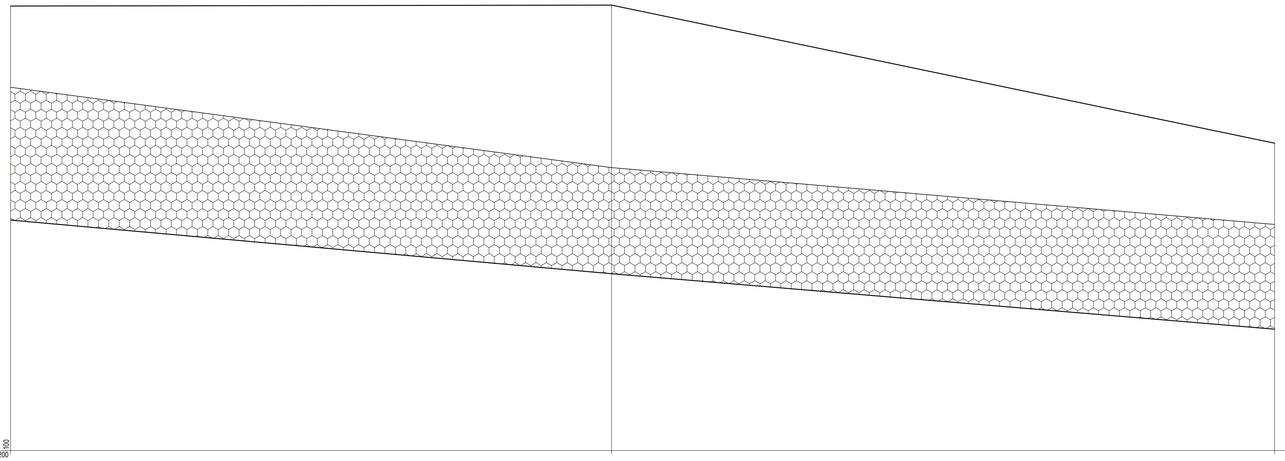


SEZIONI	1	2	3
DISTANZE PARZIALI		44.90	49.00
DISTANZE PROGRESSIVE	00.00	44.40	93.40
QUOTE STRADA	1188.51	1186.53	1184.48
QUOTA LIVELLO SCARPATA	1193.42	1190.45	1188.35

LEGENDA

RETE PARAMASSI ESISTENTE

SEZIONE N. 1-1


Scala 1:100

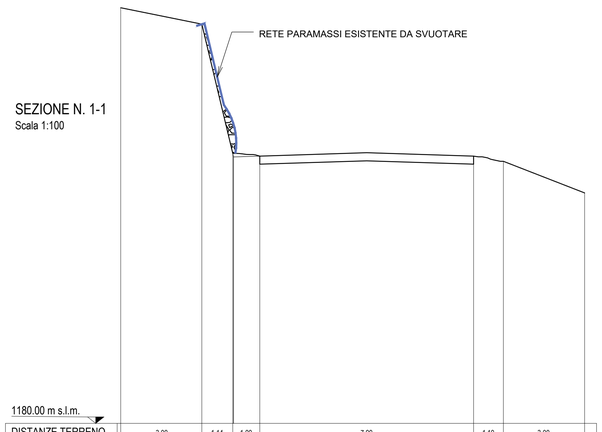

DISTANZE TERRENO	3.00	1.14	1.00	7.90	1.10	3.00
QUOTE TERRENO	1195.36	1194.75	1189.98	1189.87	1189.87	1188.68	1188.51
DISTANZE PROGETTO						
QUOTE PROGETTO						

SEZIONE N. 2-2


Scala 1:100

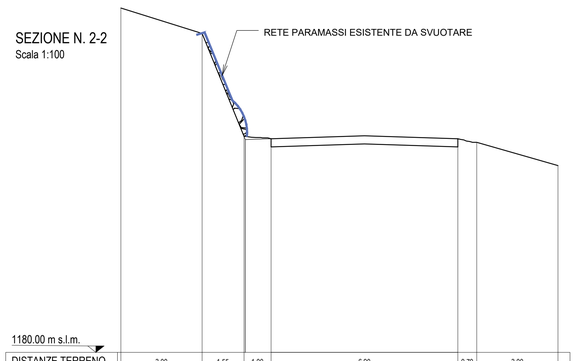

DISTANZE TERRENO	3.00	1.55	1.00	6.90	0.70	3.00
QUOTE TERRENO	1192.72	1191.78	1187.98	1187.89	1187.76	1186.90
DISTANZE PROGETTO						
QUOTE PROGETTO						

SEZIONE N. 3-3


Scala 1:100

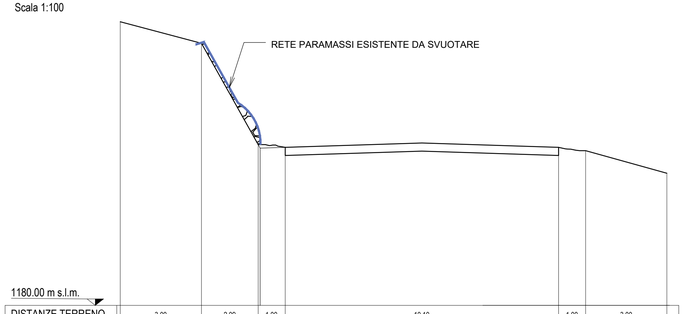

DISTANZE TERRENO	3.00	2.09	1.00	10.10	1.00	3.00
QUOTE TERRENO	1190.48	1189.68	1186.94	1186.84	1185.84	1185.71	1184.88
DISTANZE PROGETTO						
QUOTE PROGETTO						

KEY PLAN

Scala 1:20 000

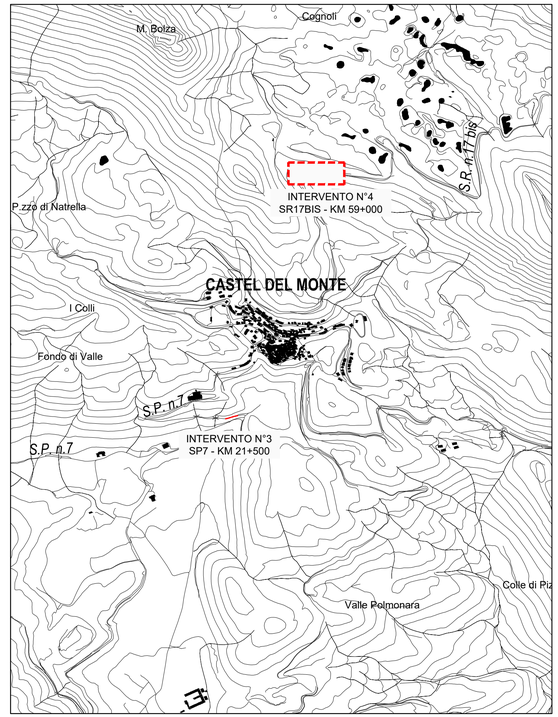

AMMINISTRAZIONE PROVINCIALE DELL'AQUILA

- UFFICIO TECNICO -

SETTORE VIABILITA' - LOGISTICA E PROTEZIONE CIVILE

INTERVENTI DI SISTEMAZIONE E DI RIORDINO GENERALE SULLE SS.RR. E SULLE SS.PP. RICOMPRESE NEI TERRITORI DEI COMUNI DI CASTEL DEL MONTE, SANTO STEFANO DI SESSANIO, CASTELVECCHIO CALVISIO, CARAPELLE CALVISIO, SAN PIO DELLE CAMERE, VILLA SANTA LUCIA DEGLI ABRUZZI E CALASCIO (AQ)

PROGETTO ESECUTIVO

Il Progettista

Ing. Giuseppe Pace

Il Responsabile del Procedimento

Ing. Angela Ghizzoni

Visto Il Dirigente

Ing. Nicolino D'Amico

Opera

INTERVENTO N° 3 SP7 KM 21+500 (OS12-B)

Allegato

I302

Tavola

PLANIMETRIA PROFILO E SEZIONI
STATO ATTUALE

Scala

VARIE

Aggiornamenti			Data
Mod.	Data		Giugno 2025
Rev. 0			
Rev. 1			