

PLANIMETRIA
Scala 1:1000

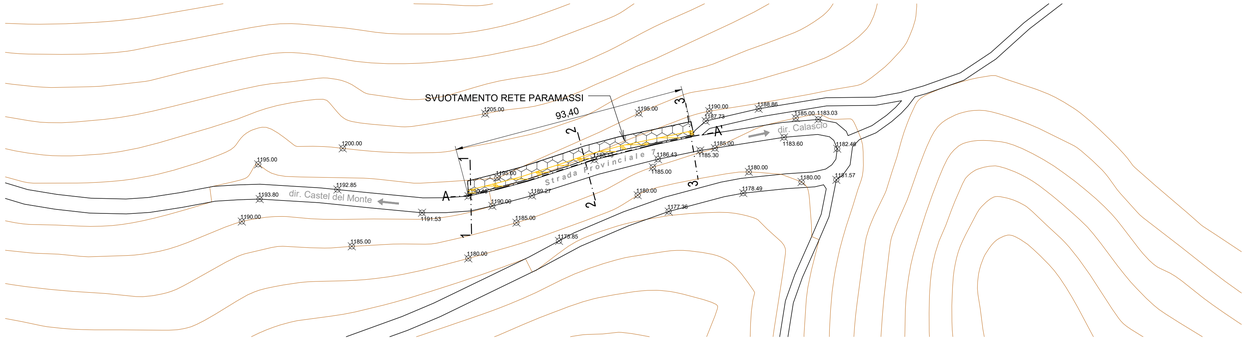

PROFILO STRADALE A-A'

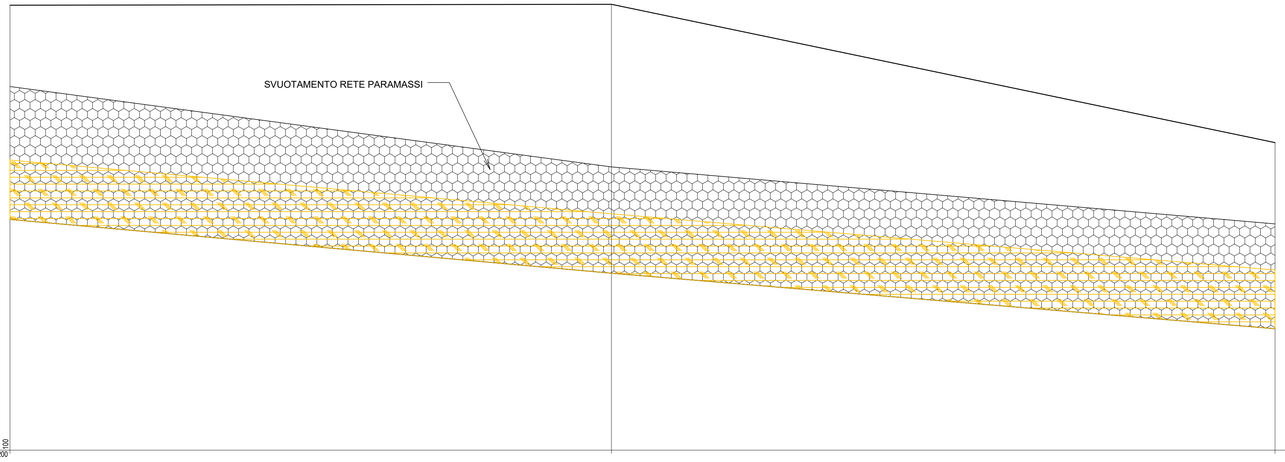


SEZIONI	1	2	3
DISTANZE PARZIALI	44.90	49.00	
DISTANZE PROGRESSIVE	00.00	44.40	93.40
QUOTE STRADA	1185.51	1186.53	1184.48
QUOTA LIVELLO SCARPATA	1190.42	1190.45	1188.35

LEGENDA


- RETE PARAMASSI ESISTENTE
- SVUOTAMENTO RETE PARAMASSI

SEZIONE N. 1-1
Scala 1:100

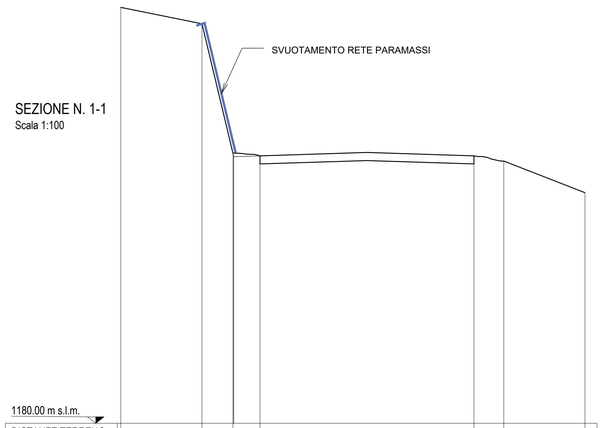


DISTANZE TERRENO	3.00	1.14	1.00	7.90	1.10	3.00
QUOTE TERRENO	1195.36	1194.75	1189.98	1189.87	1189.87	1189.68	1188.51
DISTANZE PROGETTO						
QUOTE PROGETTO						

SEZIONE N. 2-2
Scala 1:100

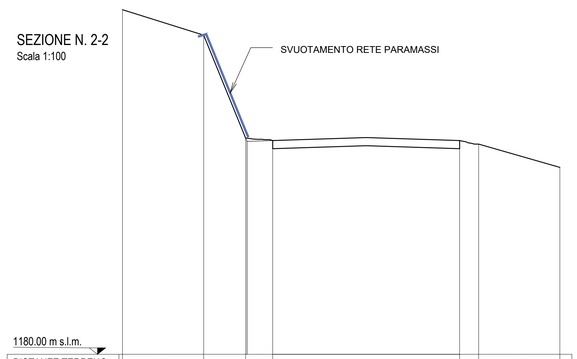


DISTANZE TERRENO	3.00	1.55	1.00	6.90	0.70	3.00
QUOTE TERRENO	1192.72	1191.78	1187.98	1187.89	1187.89	1187.76	1188.90
DISTANZE PROGETTO						
QUOTE PROGETTO						

SEZIONE N. 3-3
Scala 1:100

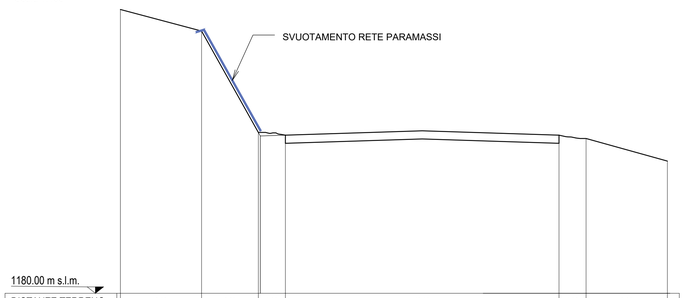

DISTANZE TERRENO	3.00	2.09	1.00	10.10	1.00	3.00
QUOTE TERRENO	1190.48	1189.68	1189.94	1189.84	1189.84	1189.71	1189.88
DISTANZE PROGETTO						
QUOTE PROGETTO						

KEY PLAN
Scala 1:20 000

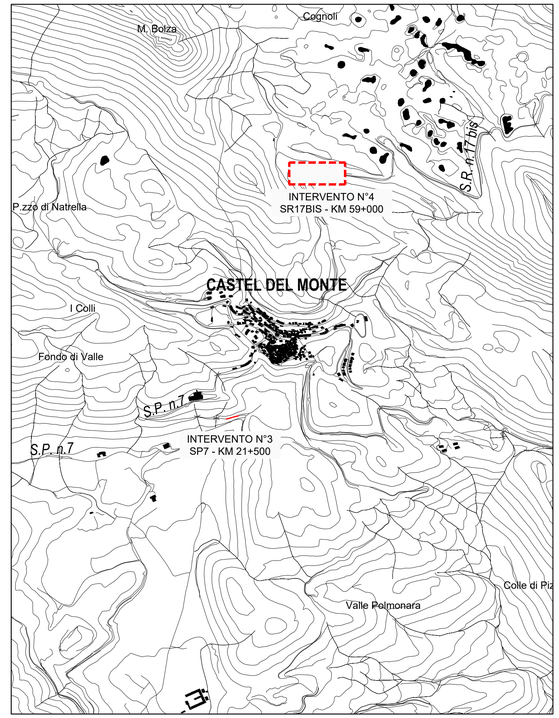

AMMINISTRAZIONE PROVINCIALE DELL'AQUILA

- UFFICIO TECNICO -
SETTORE VIABILITA' - LOGISTICA E PROTEZIONE CIVILE

INTERVENTI DI SISTEMAZIONE E DI RIORDINO GENERALE SULLE SS.RR. E SULLE SS.PP. RICOMPRESE NEI TERRITORI DEI COMUNI DI CASTEL DEL MONTE, SANTO STEFANO DI SESSANIO, CASTELVECCHIO CALVISIO, CARAPELLE CALVISIO, SAN PIO DELLE CAMERE, VILLA SANTA LUCIA DEGLI ABRUZZI E CALASCIO (AQ)

PROGETTO ESECUTIVO

Il Progettista: Ing. Giuseppe Pace	Il Responsabile del Procedimento: Ing. Angela Ghizzoni
	Visto Il Dirigente: Ing. Nicolino D'Amico

Opera: INTERVENTO N° 3 SP7 KM 21+500 (OS12-B)

Allegato: I303

Tavola: PLANIMETRIA PROFILO E SEZIONI DI PROGETTO

Scala: VARIE

Aggiornamenti

Mod.	Data
Rev. 0	
Rev. 1	

Data: Giugno 2025