

SEZIONE TIPO VERSANTE DA SVUOTARE ALLA BASE DELLA RETE DI PROTEZIONE
Scala 1:50

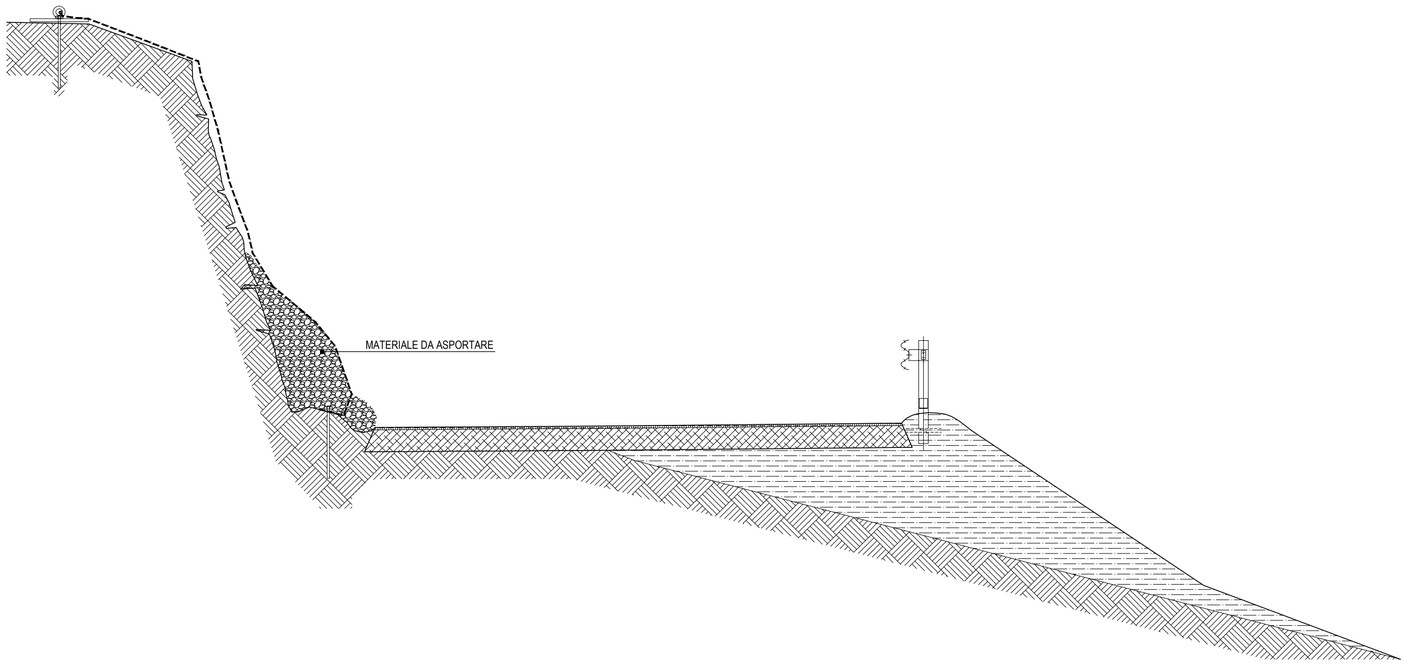


SEZIONE TIPO 3 - STATO ATTUALE

SEZIONE TIPO VERSANTE RIPRISTINATA LA FUNZIONALITA' DELLA RETE
Scala 1:50

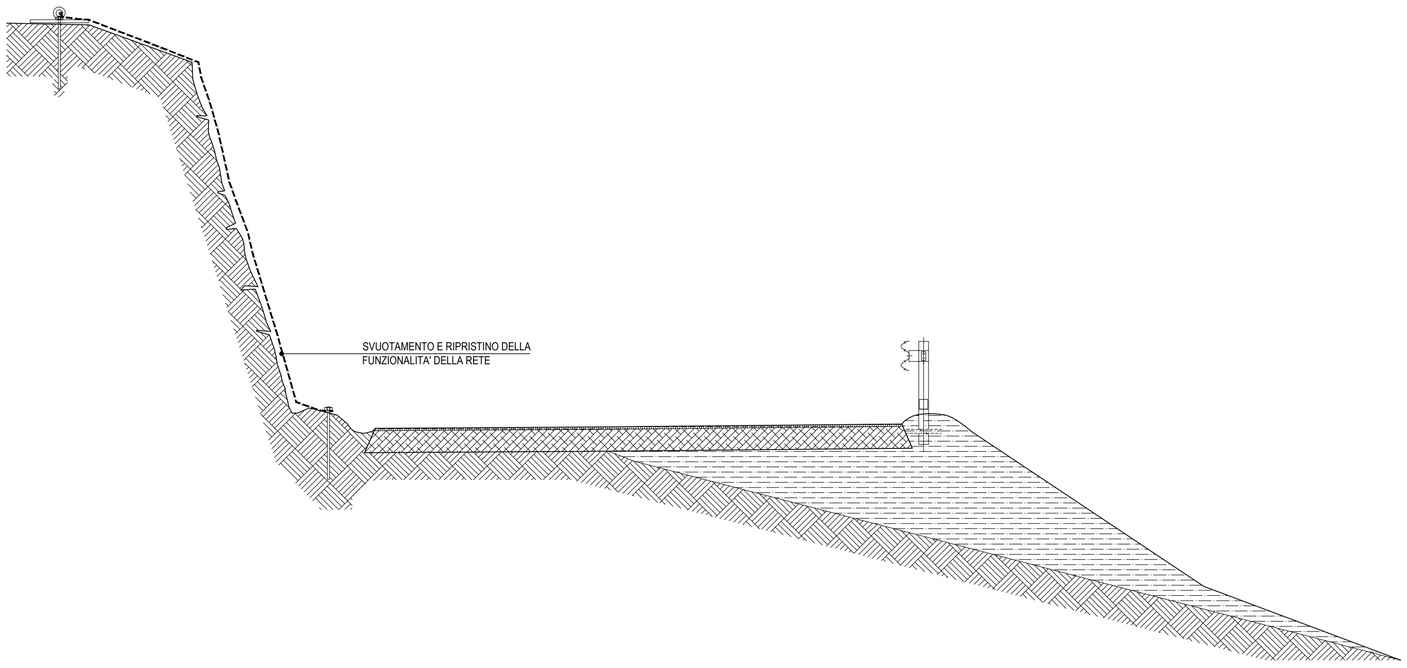

SEZIONE TIPO 3 - PROGETTO

KEY PLAN

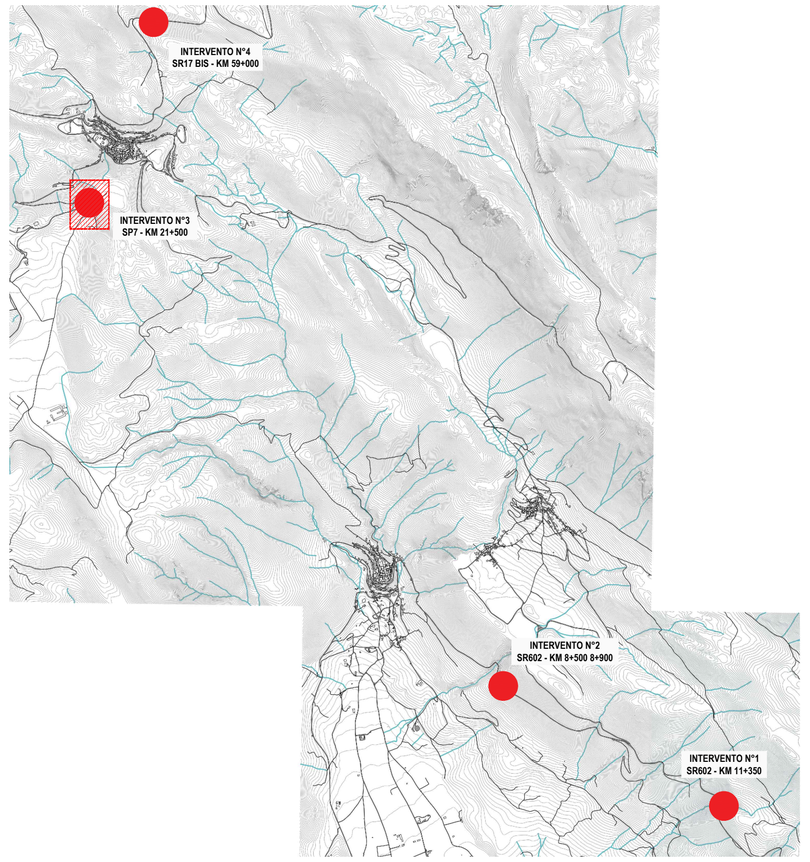

AMMINISTRAZIONE PROVINCIALE DELL'AQUILA

- UFFICIO TECNICO -
SETTORE VIABILITA' - LOGISTICA E PROTEZIONE CIVILE

INTERVENTI DI SISTEMAZIONE E DI RIORDINO GENERALE SULLE SS.RR. E SULLE SS.PP. RICOMPRESE NEI TERRITORI DEI COMUNI DI CASTEL DEL MONTE, SANTO STEFANO DI SESSANIO, CASTELVECCHIO CALVISIO, CARAPELLE CALVISIO, SAN PIO DELLE CAMERE, VILLA SANTA LUCIA DEGLI ABRUZZI E CALASCIO (AQ)

PROGETTO ESECUTIVO

Il Progettista Ing. Giuseppe	Il Responsabile del Procedimento Ing. Angela Ghizzoni
	Visto Il Dirigente Ing. Nicolino D'Amico

Opera INTERVENTO N° 3 SP7 KM 21+500 (OS12-B)	Allegato I304
Tavola PARTICOLARI COSTRUTTIVI	Scala 1:50

Aggiornamenti			Data
Mod.	Data		Giugno 2025
Rev. 0			
Rev. 1			