
FOTO 1


FOTO 2


FOTO 3


FOTO 4


FOTO 5

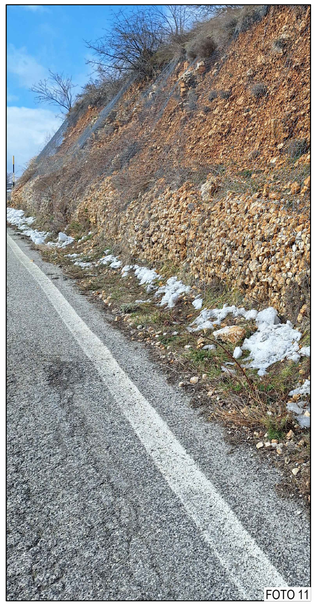
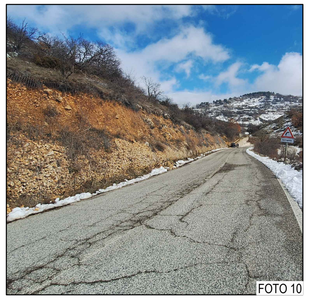

FOTO 11


FOTO 6


FOTO 7

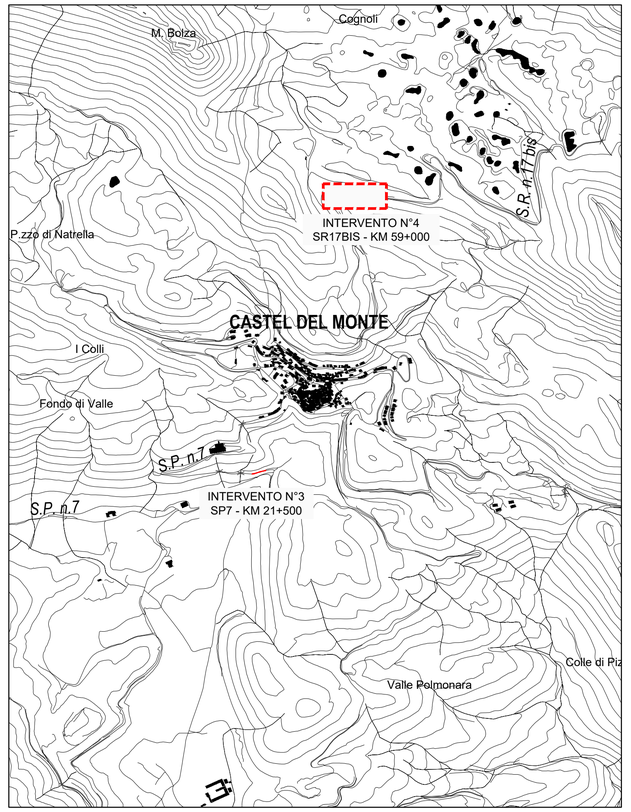

FOTO 8


FOTO 9


FOTO 10


KEY PLAN

Scala 1:20 000



PLANIMETRIA

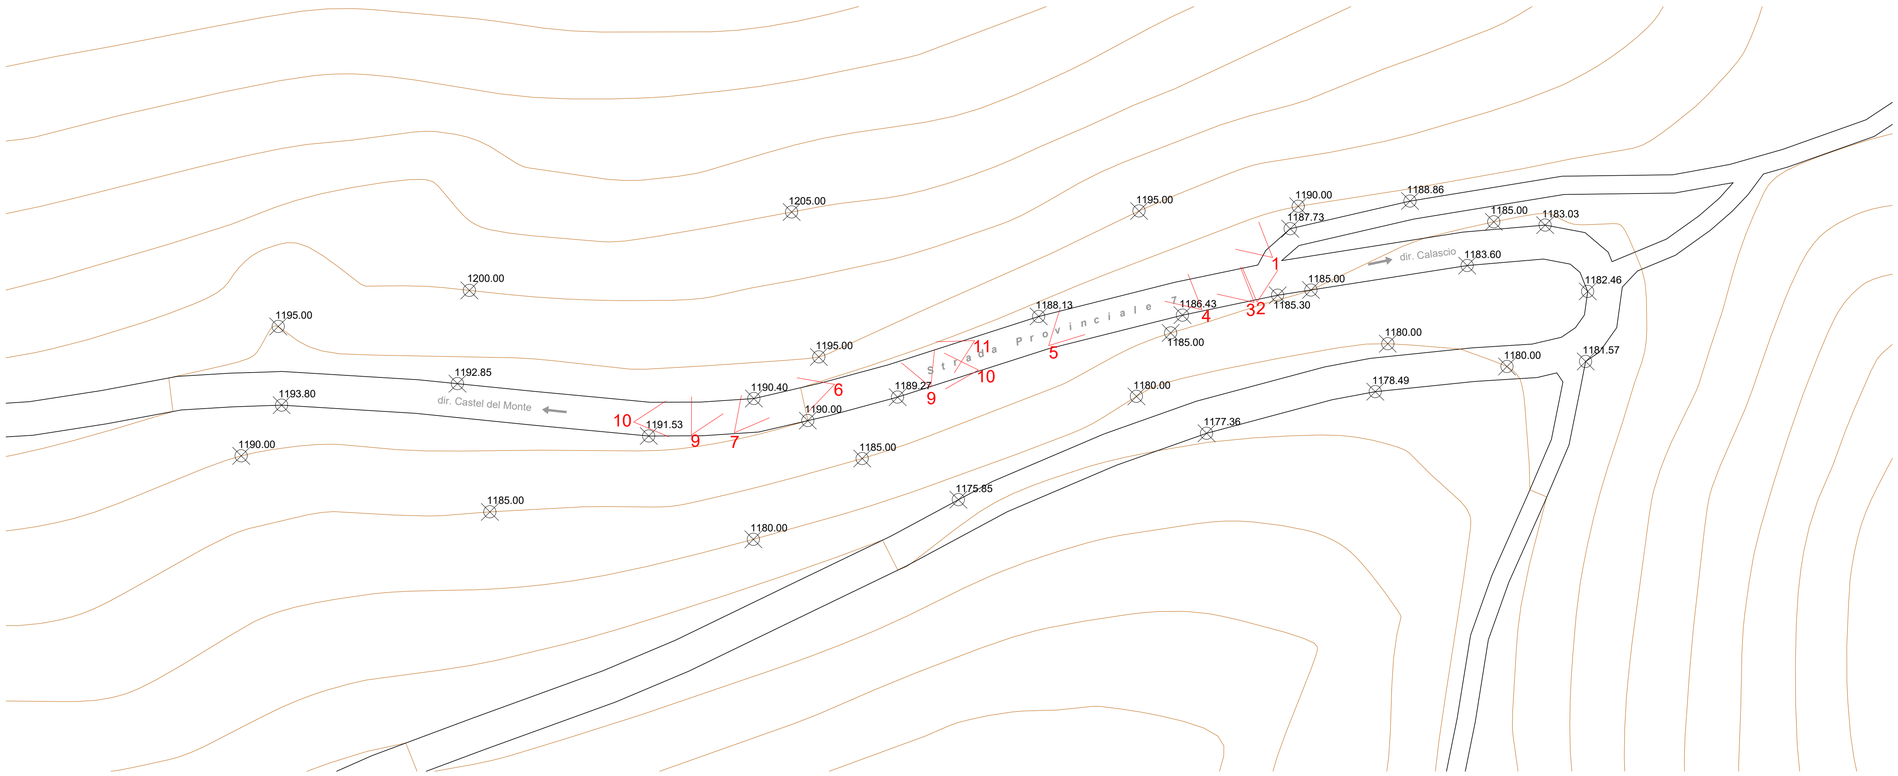SCALA 1:500



AMMINISTRAZIONE PROVINCIALE DELL'AQUILA

- UFFICIO TECNICO -

SETTORE VIABILITA' - LOGISTICA E PROTEZIONE CIVILE

INTERVENTI DI SISTEMAZIONE E DI RIORDINO GENERALE SULLE SS.RR. E SULLE SS.PP. RICOMPRESE NEI TERRITORI DEI COMUNI DI CASTEL DEL MONTE, SANTO STEFANO DI SESSANIO, CASTELVECCHIO CALVISIO, CARAPELLE CALVISIO, SAN PIO DELLE CAMERE, VILLA SANTA LUCIA DEGLI ABRUZZI E CALASCIO (AQ)

PROGETTO ESECUTIVO

Il Progettista Ing. Giuseppe Pace	Il Responsabile del Procedimento Ing. Angela Ghizzoni
	Visto Il Dirigente Ing. Nicolino D'Amico

Opera

INTERVENTO N° 3 SP7 KM 21+500 (OS12-B)

Allegato

I305

Tavola

DOCUMENTAZIONE FOTOGRAFICA

Scala

1:500

Aggiornamenti			Data
Mod.	Data		Giugno 2025
Rev. 0			
Rev. 1			