

PLANIMETRIA
Scala 1:1000

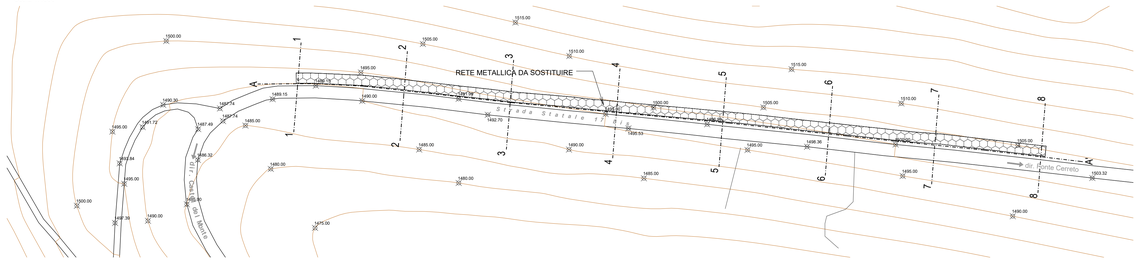

LEGENDA

RETE PARAMASSI ESISTENTE

PROFILO STRADALE A-A'
Scala 1:1000/100

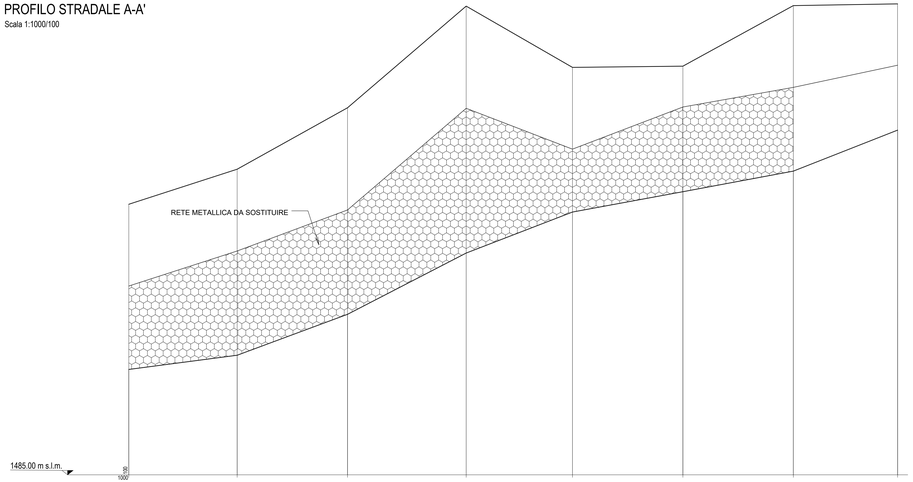

SEZIONI	1	2	3	4	5	6	7	8
DISTANZE PARZIALI	53.00	54.00	58.00	52.00	54.00	54.00	51.00	
DISTANZE PROGRESSIVE	00.00	53.00	107.00	165.00	217.00	271.00	325.00	376.00
QUOTE STRADA	1490.16	1490.65	1492.85	1496.86	1497.85	1498.86	1499.85	1501.86
QUOTE 1° LIVELLO SCARPATA								
QUOTE 2° LIVELLO SCARPATA								

SEZIONE N. 1-1
Scala 1:100



1488.00 m s.l.m.

DISTANZE TERRENO	3.00	1.17	1.00	7.90	1.00	3.00
QUOTE TERRENO	1488.27	1488.24	1488.04	1488.12	1488.87	1488.78	1488.25
DISTANZE PROGETTO							
QUOTE PROGETTO							

SEZIONE N. 2-2
Scala 1:100



1488.00 m s.l.m.

DISTANZE TERRENO	3.00	1.02	1.00	7.50	1.00	3.00
QUOTE TERRENO	1487.97	1488.55	1488.55	1488.88	1488.88	1488.80	1488.31
DISTANZE PROGETTO							
QUOTE PROGETTO							

SEZIONE N. 3-3
Scala 1:100



1488.00 m s.l.m.

DISTANZE TERRENO	3.00	0.64	1.00	7.30	1.00	3.00
QUOTE TERRENO	1488.39	1487.96	1488.36	1488.88	1488.88	1488.80	1487.83
DISTANZE PROGETTO							
QUOTE PROGETTO							


SEZIONE N. 4-4
Scala 1:100



1493.00 m s.l.m.

DISTANZE TERRENO	3.00	1.08	1.00	7.60	1.00	3.00
QUOTE TERRENO	1504.16	1502.93	1498.53	1498.88	1498.53	1498.51
DISTANZE PROGETTO							
QUOTE PROGETTO							


SEZIONE N. 5-5
Scala 1:100

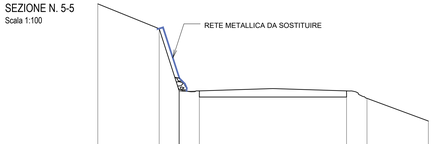

1494.00 m s.l.m.

DISTANZE TERRENO	3.00	0.96	1.00	8.74	1.00	3.00
QUOTE TERRENO	1502.14	1500.93	1497.93	1497.89	1497.89	1497.42	1496.41
DISTANZE PROGETTO							
QUOTE PROGETTO							


SEZIONE N. 6-6
Scala 1:100

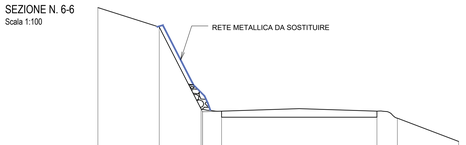

1495.00 m s.l.m.

DISTANZE TERRENO	3.00	2.05	1.00	7.60	1.00	3.00
QUOTE TERRENO	1502.54	1502.39	1498.99	1498.88	1498.88	1498.54	1497.39
DISTANZE PROGETTO							
QUOTE PROGETTO							


SEZIONE N. 7-7
Scala 1:100

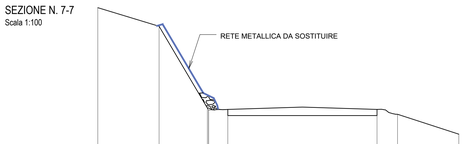

1496.00 m s.l.m.

DISTANZE TERRENO	3.00	2.36	1.00	7.30	1.00	3.00
QUOTE TERRENO	1504.86	1503.50	1499.99	1499.88	1499.88	1499.60	1498.57
DISTANZE PROGETTO							
QUOTE PROGETTO							


SEZIONE N. 8-8
Scala 1:100

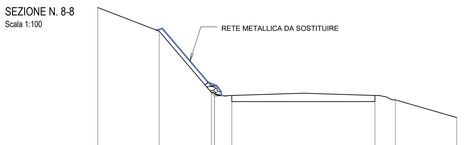

1498.00 m s.l.m.

DISTANZE TERRENO	3.00	2.55	1.00	7.00	1.00	3.00
QUOTE TERRENO	1506.19	1505.04	1502.04	1501.85	1501.68	1501.63
DISTANZE PROGETTO							
QUOTE PROGETTO							

KEY PLAN
SCALA 1:20000

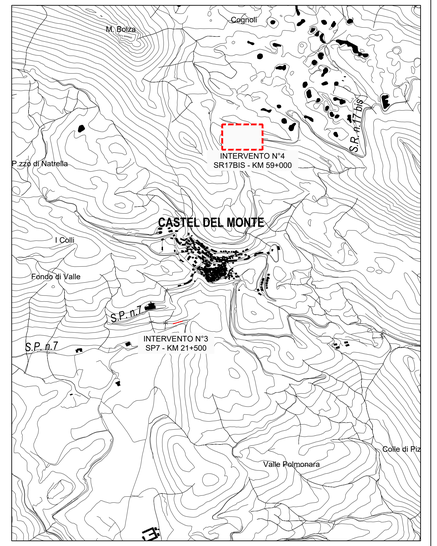

AMMINISTRAZIONE PROVINCIALE DELL'AQUILA

- UFFICIO TECNICO -
SETTORE VIABILITA' - LOGISTICA E PROTEZIONE CIVILE

INTERVENTI DI SISTEMAZIONE E DI RIORDINO GENERALE SULLE SS.RR. E SULLE SS.PP. RICOMPRESE NEI TERRITORI DEI COMUNI DI CASTEL DEL MONTE, SANTO STEFANO DI SESSANIO, CASTELVECCHIO CALVISIO, CARAPELLE CALVISIO, SAN PIO DELLE CAMERE, VILLA SANTA LUCIA DEGLI ABRUZZI E CALASCIO (AQ)

PROGETTO ESECUTIVO

Il Progettista	Il Responsabile del Procedimento
Ing. Giuseppe Pera	Ing. Angela Ghizzoni
	Visto Il Dirigente: Ing. Nicolino D'Amico

Opera	Allegato
INTERVENTO N° 4 SR17 BIS KM 59+000 (OS12-B)	I402
Tavola: PLANIMETRIA PROFILO E SEZIONI STATO ATTUALE	Scala: VARIE

Aggiornamenti			Data
	Mod.	Data	Giugno 2025
	Rev. 0		
	Rev. 1		