

PLANIMETRIA
Scala 1:1000

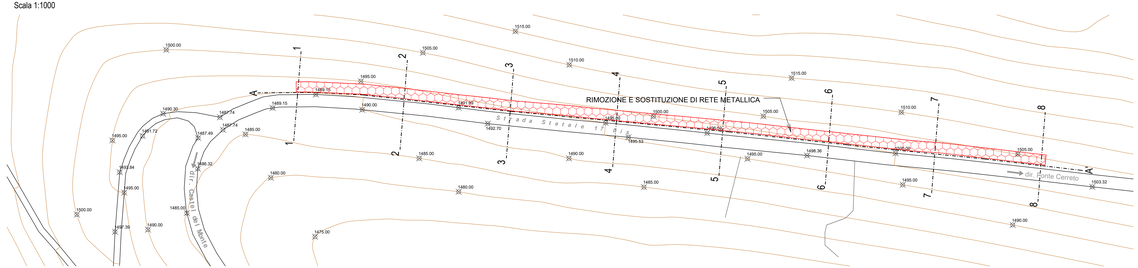

LEGENDA

REALIZZAZIONE RETE PARAMASSI

PROFILO STRADALE A-A'
Scala 1:1000/100

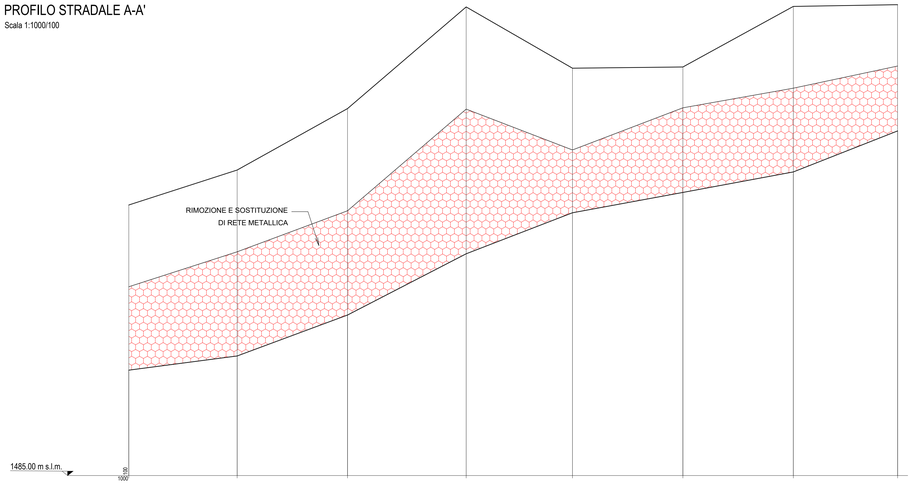

SEZIONI	1	2	3	4	5	6	7	8
DISTANZE PARZIALI	53.00	54.00	58.00	52.00	54.00	54.00	51.00	
DISTANZE PROGRESSIVE	00.00	53.00	107.00	165.00	217.00	271.00	325.00	376.00
QUOTE STRADA	1490.16	1490.85	1492.85	1492.85	1497.85	1498.85	1499.85	1501.86
QUOTE 1° LIVELLO SCARPATA								
QUOTE 2° LIVELLO SCARPATA								

SEZIONE N. 1-1
Scala 1:100



1488.00 m s.l.m.

DISTANZE TERRENO	3.00	1.17	1.00	7.90	1.00	3.00
QUOTE TERRENO	1490.27	1489.24	1490.24	1490.12	1489.87	1489.78	1489.25
DISTANZE PROGETTO						
QUOTE PROGETTO						

SEZIONE N. 2-2
Scala 1:100



1488.00 m s.l.m.

DISTANZE TERRENO	3.00	1.02	1.00	7.50	1.00	3.00
QUOTE TERRENO	1487.97	1488.95	1488.95	1488.88	1488.88	1488.80	1488.93
DISTANZE PROGETTO						
QUOTE PROGETTO						

SEZIONE N. 3-3
Scala 1:100



1488.00 m s.l.m.

DISTANZE TERRENO	3.00	0.64	1.00	7.30	1.00	3.00
QUOTE TERRENO	1488.59	1487.96	1488.96	1488.88	1488.88	1488.80	1487.93
DISTANZE PROGETTO						
QUOTE PROGETTO						

SEZIONE N. 4-4
Scala 1:100



1493.00 m s.l.m.

DISTANZE TERRENO	3.00	1.08	1.00	7.60	1.00	3.00
QUOTE TERRENO	1494.14	1493.03	1493.93	1493.88	1493.83	1493.81
DISTANZE PROGETTO						
QUOTE PROGETTO						

SEZIONE N. 5-5
Scala 1:100



1494.00 m s.l.m.

DISTANZE TERRENO	3.00	0.96	1.00	8.74	1.00	3.00
QUOTE TERRENO	1502.14	1500.93	1497.93	1497.89	1497.82	1496.81
DISTANZE PROGETTO						
QUOTE PROGETTO						

SEZIONE N. 6-6
Scala 1:100



1495.00 m s.l.m.

DISTANZE TERRENO	3.00	2.05	1.00	7.60	1.00	3.00
QUOTE TERRENO	1502.94	1500.99	1498.99	1498.88	1498.84	1497.89
DISTANZE PROGETTO						
QUOTE PROGETTO						

SEZIONE N. 7-7
Scala 1:100



1496.00 m s.l.m.

DISTANZE TERRENO	3.00	2.36	1.00	7.30	1.00	3.00
QUOTE TERRENO	1504.86	1503.50	1499.99	1499.88	1499.88	1499.83	1498.87
DISTANZE PROGETTO						
QUOTE PROGETTO						


SEZIONE N. 8-8
Scala 1:100



1498.00 m s.l.m.

DISTANZE TERRENO	3.00	2.55	1.00	7.00	1.00	3.00
QUOTE TERRENO	1506.19	1505.04	1502.04	1501.85	1501.68	1500.67
DISTANZE PROGETTO						
QUOTE PROGETTO						

KEY PLAN
SCALA 1:20000

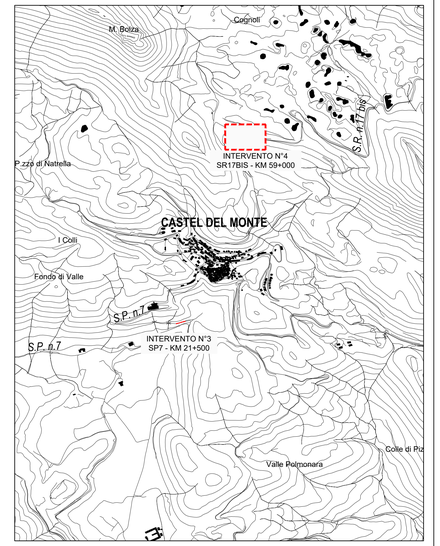

AMMINISTRAZIONE PROVINCIALE DELL'AQUILA

- UFFICIO TECNICO -
SETTORE VIABILITA' - LOGISTICA E PROTEZIONE CIVILE

INTERVENTI DI SISTEMAZIONE E DI RIORDINO GENERALE SULLE SS.RR. E SULLE SS.PP. RICOMPRESE NEI TERRITORI DEI COMUNI DI CASTEL DEL MONTE, SANTO STEFANO DI SESSANIO, CASTELVECCHIO CALVISIO, CARAPELLE CALVISIO, SAN PIO DELLE CAMERE, VILLA SANTA LUCIA DEGLI ABRUZZI E CALASCIO (AQ)

PROGETTO ESECUTIVO

Il Progettista
Ing. Giuseppe Paolacci

Il Responsabile del Procedimento
Ing. Angela Ghizzoni

Visto Il Dirigente
Ing. Nicolino D'Amico

Opera
INTERVENTO N° 4 SR17 BIS KM 59+000 (OS12-B)

Allegato
I403

Tavola
PLANIMETRIA PROFILO E SEZIONI DI PROGETTO

Scala
VARIE

Aggiornamenti			Data
	Mod.	Data	Giugno 2025
	Rev. 0	
	Rev. 1	