

SEZIONE TIPO VERSANTE DA RIVESTIRE CON RETE DI PROTEZIONE
Scala 1:50

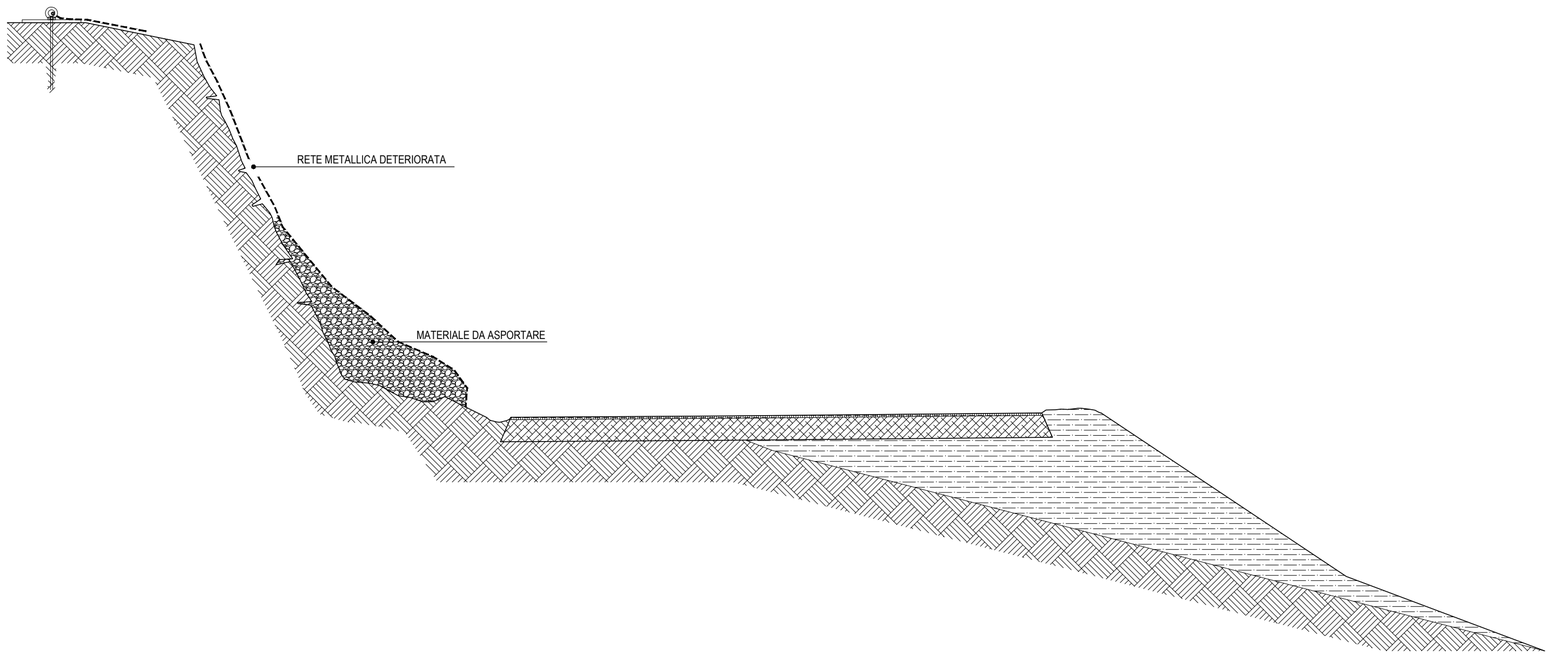


SEZIONE TIPO 1 - STATO ATTUALE

KEY PLAN

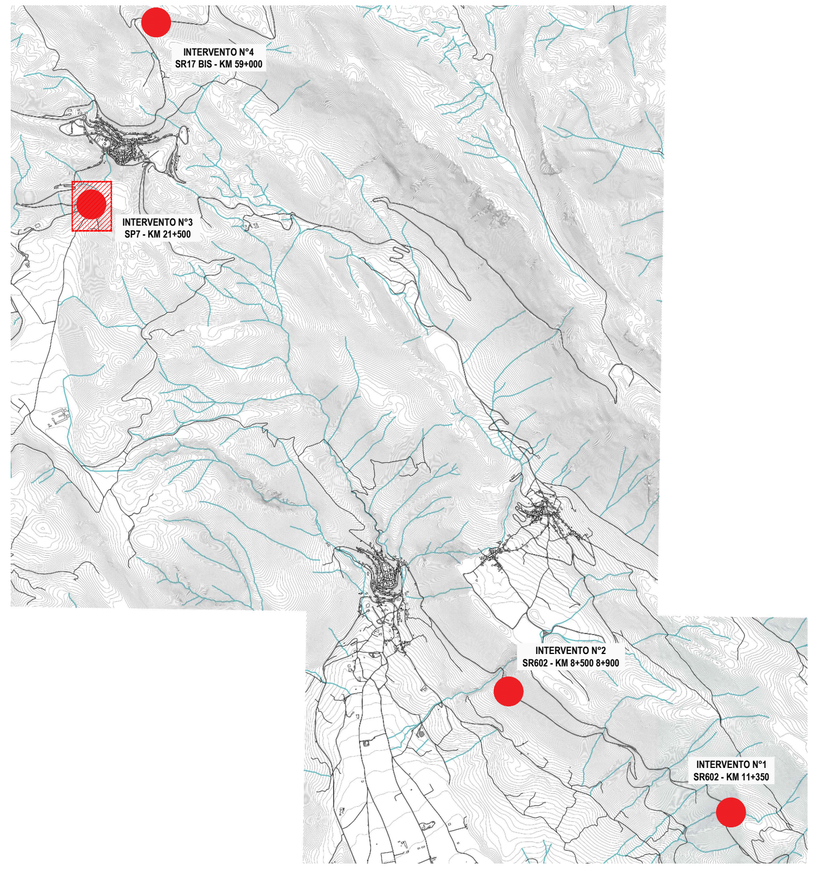


RETE METALLICA A DOPPIA TORSIONE FISSATA IN SOMMITA' E AL PIEDE CON ANCORAGGI CON GOLFARI, PIASTRE E CATENE

SEZIONE TIPO
Scala 1:50

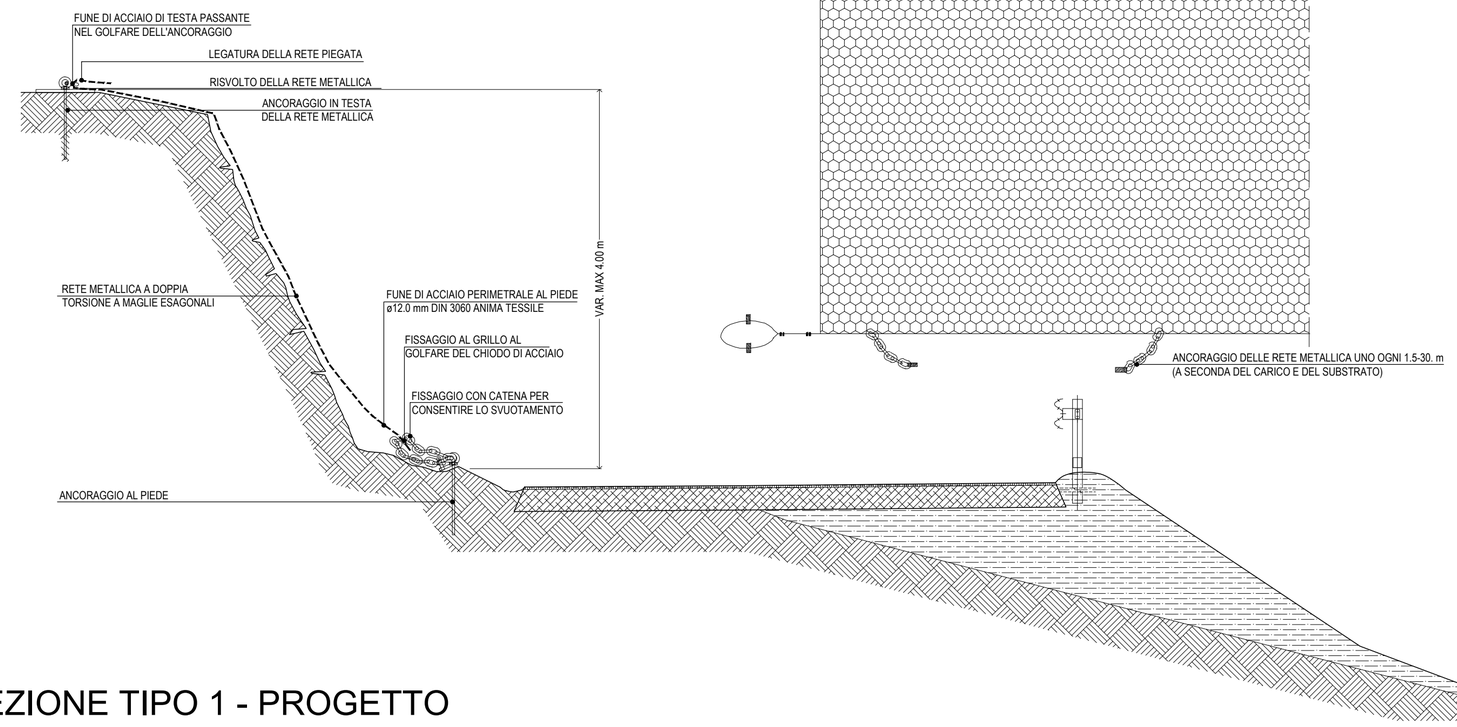

PARTICOLARE RETE

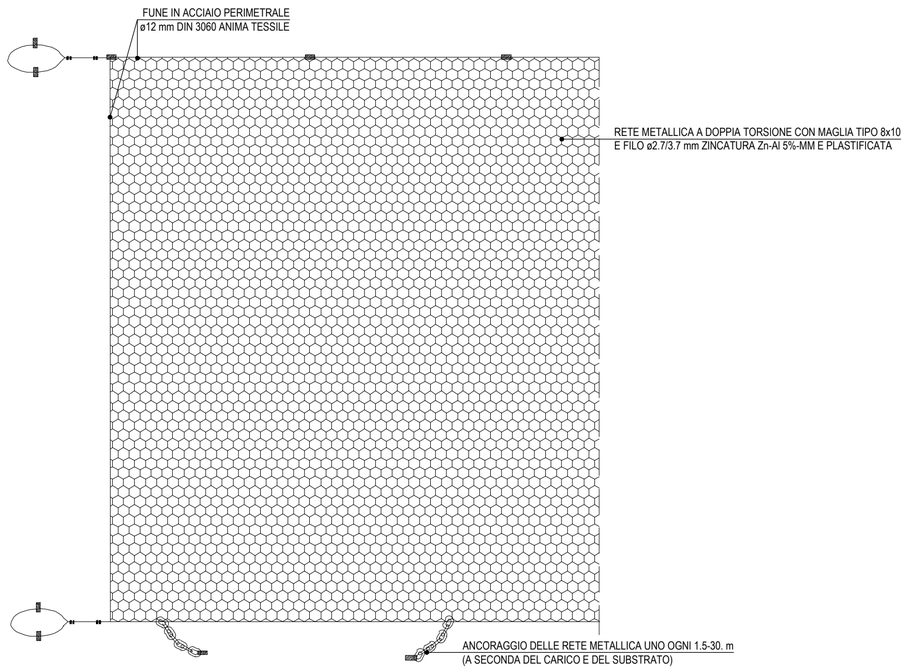

SEZIONE TIPO 1 - PROGETTO

AMMINISTRAZIONE PROVINCIALE DELL'AQUILA

- UFFICIO TECNICO -
SETTORE VIABILITA' - LOGISTICA E PROTEZIONE CIVILE

INTERVENTI DI SISTEMAZIONE E DI RIORDINO GENERALE SULLE SS.RR. E SULLE SS.PP. RICOMPRESE NEI TERRITORI DEI COMUNI DI CASTEL DEL MONTE, SANTO STEFANO DI SESSANIO, CASTELVECCHIO CALVISIO, CARAPELLE CALVISIO, SAN PIO DELLE CAMERE, VILLA SANTA LUCIA DEGLI ABRUZZI E CALASCIO (AQ)

PROGETTO ESECUTIVO

Il Progettista Ing. Giuseppe Pace	Il Responsabile del Procedimento Ing. Angela Ghizzoni Visto Il Dirigente Ing. Nicolino D'Amico
Opera INTERVENTO N° 4 SR17 BIS KM 59+000 (OS12-B)	Allegato I404
Tavola PARTICOLARI COSTRUTTIVI	Scala 1:50

Aggiornamenti			Data
Mod.	Data		Giugno 2025
Rev. 0			
Rev. 1			