
FOTO 1


FOTO 2


FOTO 3


FOTO 4


FOTO 5


FOTO 6


FOTO 7


FOTO 8


FOTO 9


FOTO 10


FOTO 11


FOTO 12

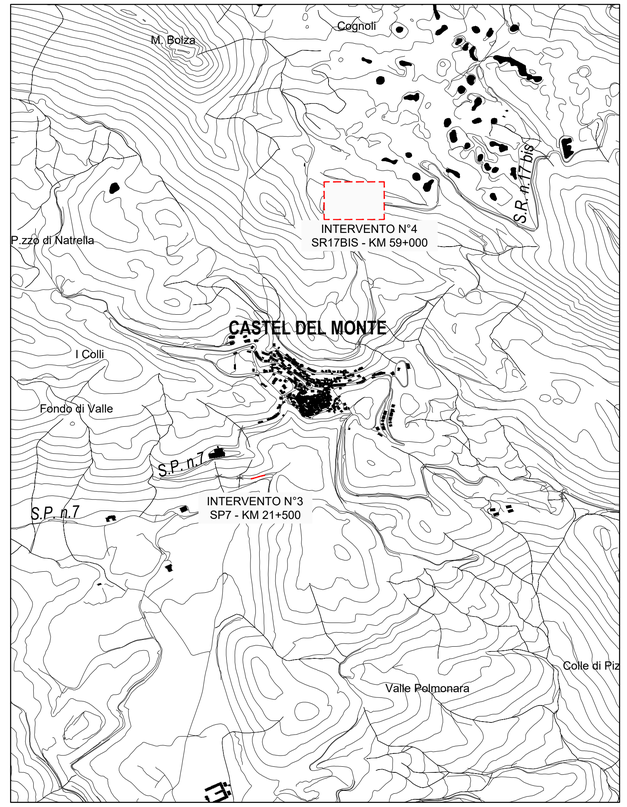

FOTO 13


FOTO 14

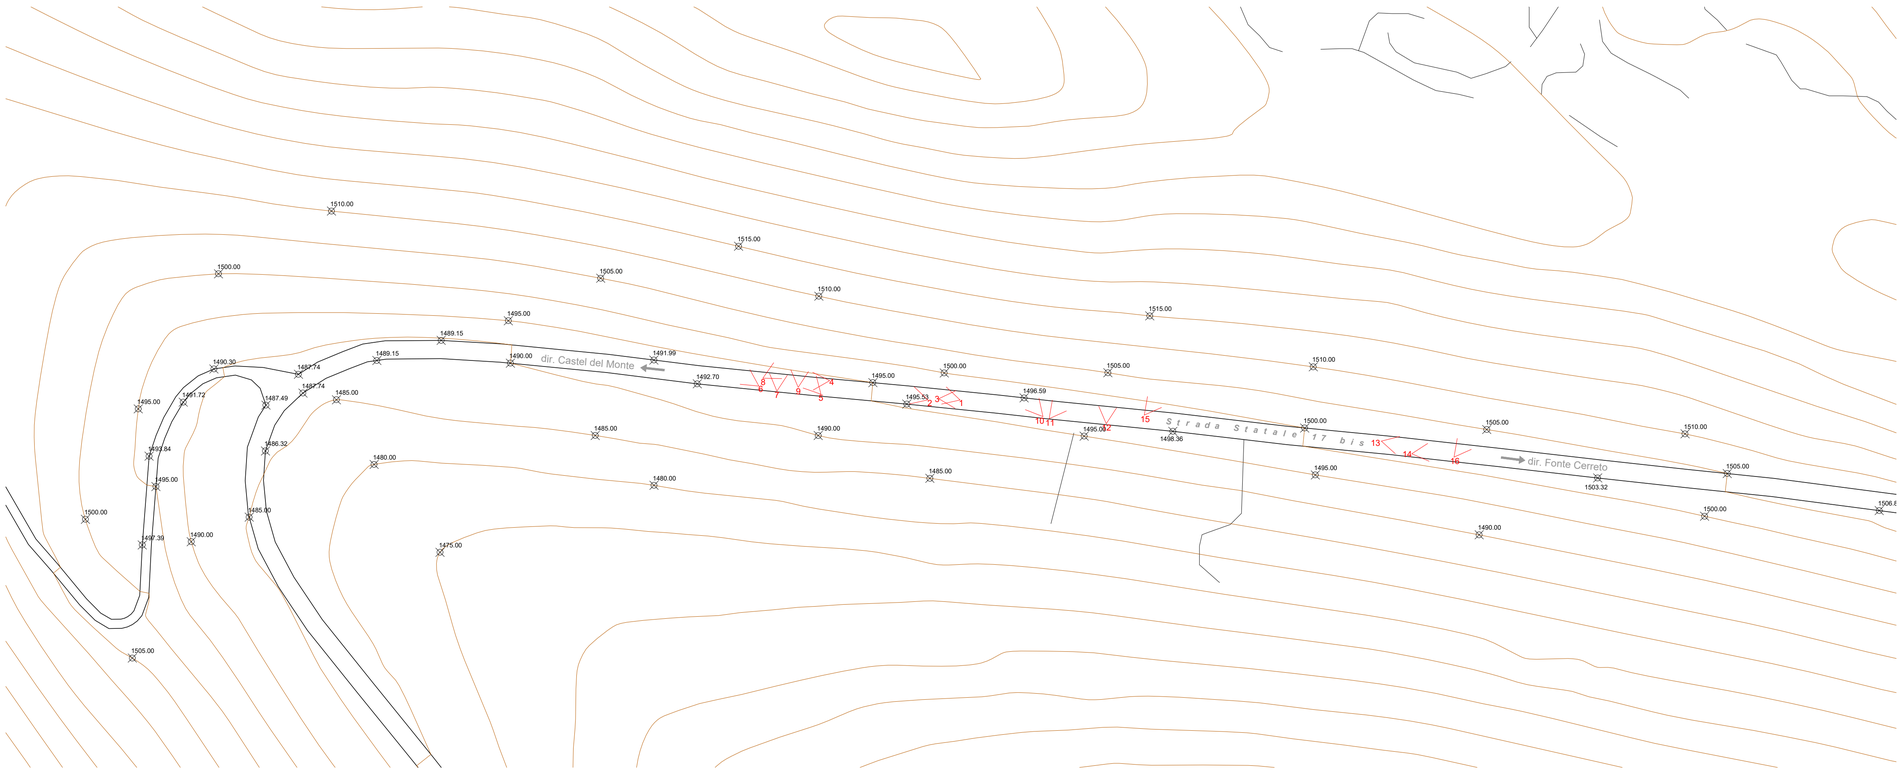

FOTO 15


FOTO 15

KEY PLAN
SCALA 1:20000



PLANIMETRIA
SCALA 1:1000



AMMINISTRAZIONE PROVINCIALE DELL'AQUILA

- UFFICIO TECNICO -
SETTORE VIABILITA' - LOGISTICA E PROTEZIONE CIVILE

INTERVENTI DI SISTEMAZIONE E DI RIORDINO GENERALE SULLE SS.RR. E SULLE SS.PP. RICOMPRESE NEI TERRITORI DEI COMUNI DI CASTEL DEL MONTE, SANTO STEFANO DI SESSANIO, CASTELVECCHIO CALVISIO, CARAPELLE CALVISIO, SAN PIO DELLE CAMERE, VILLA SANTA LUCIA DEGLI ABRUZZI E CALASCIO (AQ)

PROGETTO ESECUTIVO

Il Progettista: Ing. Giuseppe Pace	Il Responsabile del Procedimento: Ing. Angela Ghizzoni
	Visto Il Dirigente: Ing. Nicolino D'Amico

Opera: INTERVENTO N° 4 SR17 BIS KM 59+000

Allegato: I405

Tavola: DOCUMENTAZIONE FTOGRAFICA

Scala: 1:1000

Aggiornamenti			Data
Mod.	Data		Giugno 2025
Rev. 0			
Rev. 1			