


PLANIMETRIA DI CANTIERIZZAZIONE - INTERVENTO N° 1
SCALA 1:500

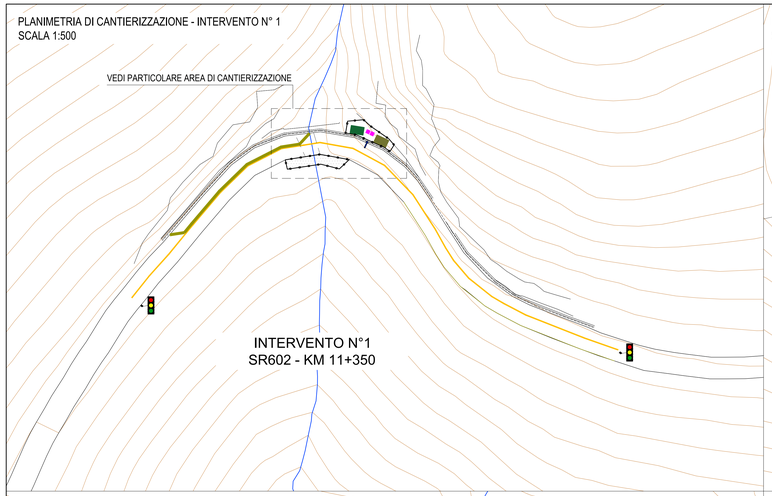


PLANIMETRIA DI CANTIERIZZAZIONE - INTERVENTO N° 2
SCALA 1:1000

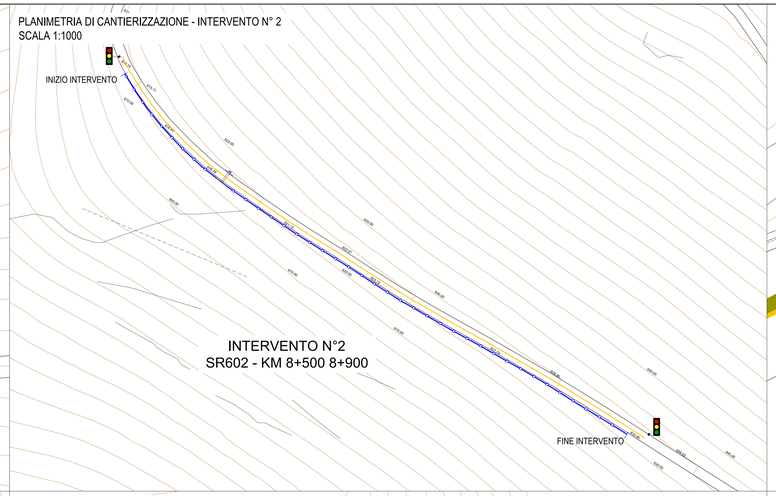


PARTICOLARE AREA DI CANTIERIZZAZIONE
SCALA 1:100

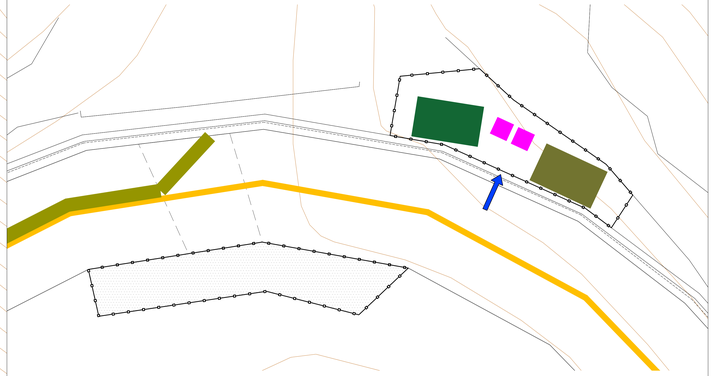


KEY PLAN

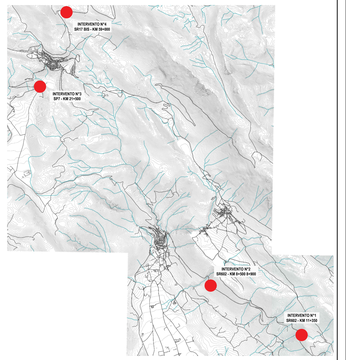

PLANIMETRIA DI CANTIERIZZAZIONE - INTERVENTO N° 4
SCALA 1:1000

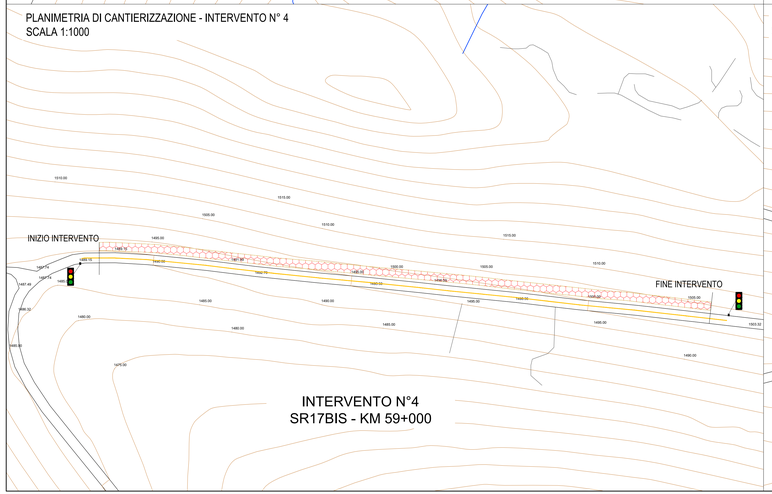


PLANIMETRIA DI CANTIERIZZAZIONE - INTERVENTO N° 3
SCALA 1:1000

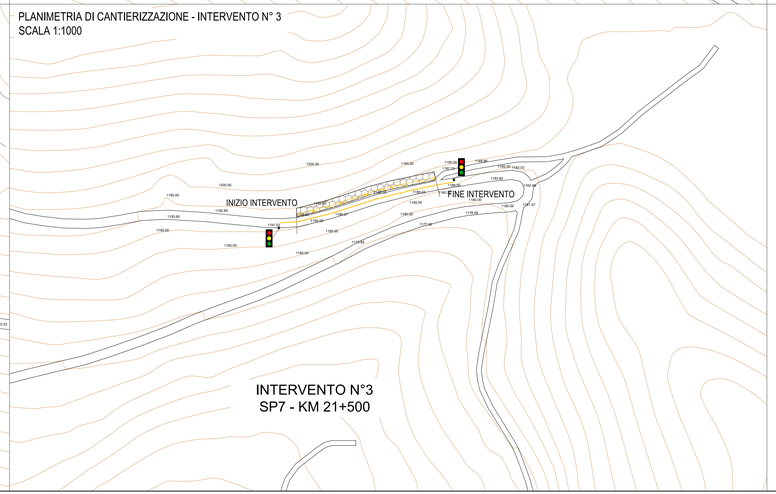


SCHEMA TRAFFICO A SENSO UNICO ALTERNATO NEI TRATTI DELLE LAVORAZIONI

IL TRAFFICO UNICO A SENSO UNICO ALTERNATO CON SEMAFORO E' PREVISTO PER GLI INTERVENTI N. 1, 2, 3, 4


Cantiere fisso con sistema di segnalamento a traffico alternato costituito da impianti semaforici

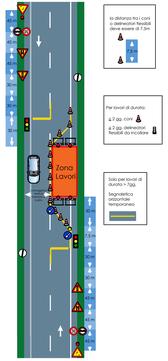

Cantiere fisso con sistema di segnalamento a traffico alternato costituito da movieri

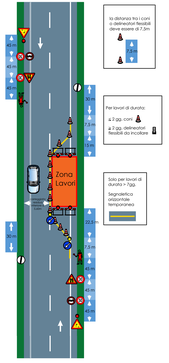



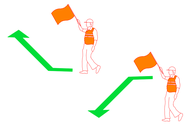

NECESSARIA LA PRESENZA DEL MOVIERE PER OGNI LAVORAZIONE CHE INTERESSA ANCHE MOMENTANEAMENTE LA CORSIA RISERVATA AL TRAFFICO REGOLATO DAL SEMAFORO

AMMINISTRAZIONE PROVINCIALE DELL'AQUILA

- UFFICIO TECNICO -
SETTORE VIABILITA' - LOGISTICA E PROTEZIONE CIVILE

INTERVENTI DI SISTEMAZIONE E DI RIORDINO GENERALE SULLE SS.RR. E SULLE SS.PP. RICOMPRESE NEI TERRITORI DEI COMUNI DI CASTEL DEL MONTE, SANTO STEFANO DI SESSANIO, CASTELVECCHIO CALVISIO, CARAPELLE CALVISIO, SAN PIO DELLE CAMERE, VILLA SANTA LUCIA DEGLI ABRUZZI E CALASCIO (AQ)

PROGETTO ESECUTIVO

Il Progettista: Ing. Giuseppe Pace	Il Responsabile del Procedimento: Ing. Angela Ghizzoni
	Visto Il Dirigente: Ing. Nicolino D'Amico

Opera: INTERVENTO N° 1 RETI PARAMASSI SR 602 KM 11+350 (OS12-B)

Allegato: SI04

Tavola: PLANIMETRIA DI CANTIERIZZAZIONE

Scala: VARIE

Aggiornamenti			Data
Rev. 1	Data		Giugno 2025
Rev. 2			
Rev. 3			