Rev.	Data	Modifiche	Elaborato	Verificato
5				
4				
3				
2				
1				
0	15/06/2026	PFTE - PRIMA EMISSIONE	F.G.	F.G.

Committente:
Provincia dell'Aquila
Settore Viabilità

Via Saragat Loc. Campo di Pile, 67100 L'Aquila
Tel.0862/2799667 – 0862/405504
Partita IVA 01886410669- Codice Fiscale 80002370668
PEC: utp@cert.provincia.laquila.it

VIA SASSAEI
Progettazione Direzione Lavori Sicurezza e Collaudi

Ing. Fabio Giallonardo
via Sassa, 6, 67100 L'Aquila
Tel. +39 0862041118
Codice Fiscale: GLLFBA76C10E435Q
Partita IVA: 02318930696
email: ing.fabiogiallonardo@gmail.com

IL RUP
Arch. Wanda Ilinca Paolini

Il Progettista
Ing. Fabio Giallonardo
Ingegneri
FABIO GIALLONARDO
ORDINE DEGLI INGEGNERI DELLA PROVINCIA DE L'AQUILA
25.06.2026 14:47:59
GMT+01:00


CANTIERE	TORNINPARTE, S.P.1 AMITERNINA km 13+550
COMMITTENTE	PROVINCIA DELL'AQUILA - SETTORE VIABILITÀ
PROGETTO	D.M. 224/2020 - Annualità 2024 - INTERVENTO DI SISTEMAZIONE DEI PONTICELLI LUNGO LA SP N. 1 "AMITERNINA", Km 13+550 CUP: F87H20003950001 **Progetto di Fattibilità Tecnica ed Economica (PFTE)**
OGGETTO	PROGETTO STRUTTURALE: REALIZZAZIONE NUOVO IMPALCATO SU PALI - TRATTO "B"

ELBABORATO	02-02
CODICE ELABORATO	STR-02
SERIE / REVISIONE	STR/00
SCALA	1:50
DATA	L'Aquila, 15/06/2026


IL PRESENTE DISEGNO È PROPRIETÀ AZIENDALE, LA SOCIETÀ' TUTELERÀ I PROPRI DIRITTI A TERMINI DI LEGGE.

FILE: 260615 PAQ-SP1_PFTE_STR-01_SOP.R02.dwg — SCALA PLOTTAGGIO: 1=0,1


SEZIONE B-B
scala 1:50

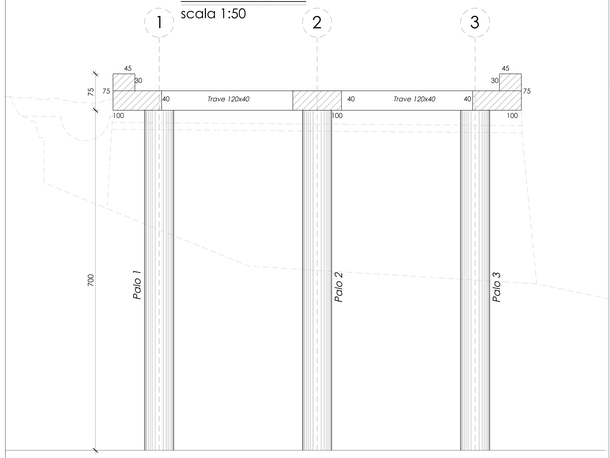


SEZIONE A-A
scala 1:50

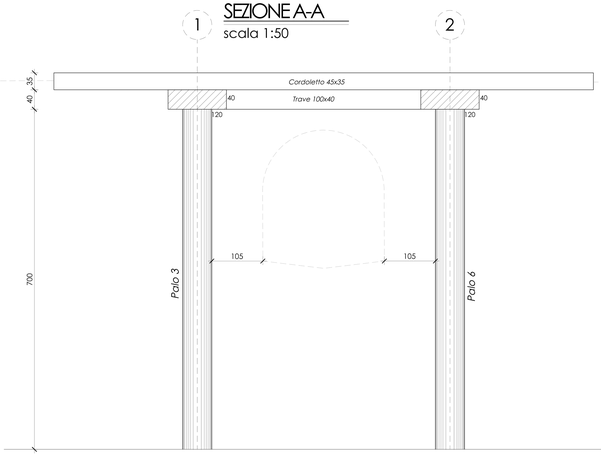


TRAVE 3-6
scala 1:50

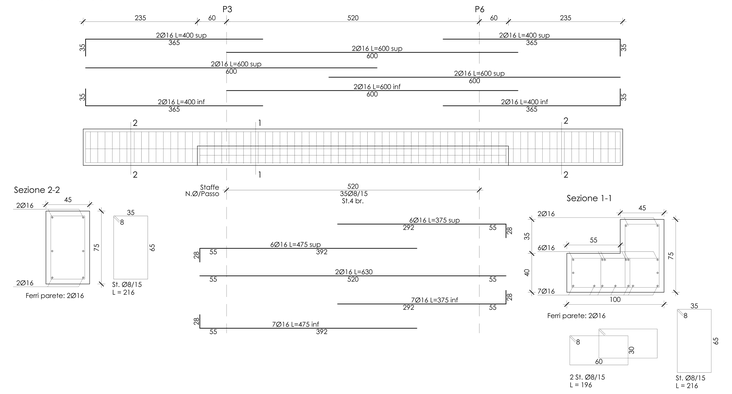


TRAVE 1-2-3/4-5-6
scala 1:50

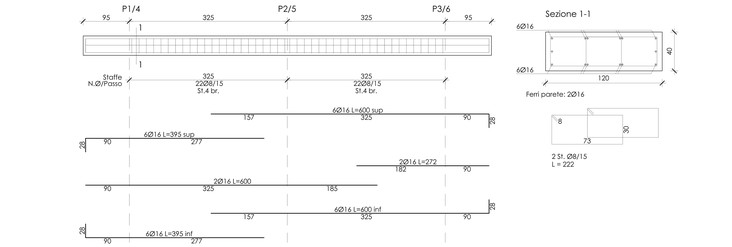


TRAVE 2-5
scala 1:50

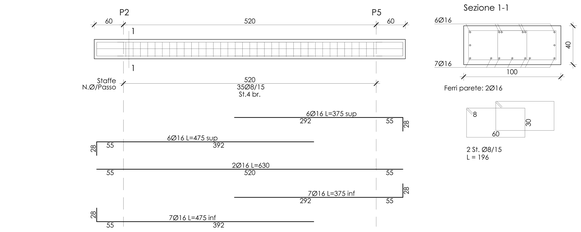

TRAVE 1-4
scala 1:50

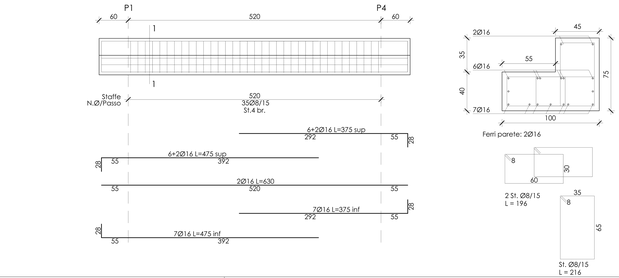

PALO 1-2-3-4-5-6
scala 1:50

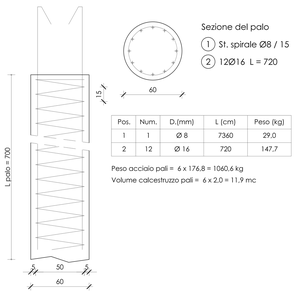


Sezione del palo
① St. spirale Ø8 / 15
② 12Ø16 L = 720


Pos.	Num.	D.(mm)	L (cm)	Peso (kg)
1	1	Ø 8	7360	29,0
2	12	Ø 16	720	147,7

Peso acciaio pali = 6 x 176,8 = 1060,6 kg
Volume calcestruzzo pali = 6 x 2,0 = 11,9 mc


CARPENTERIA PLATEA
scala 1:50

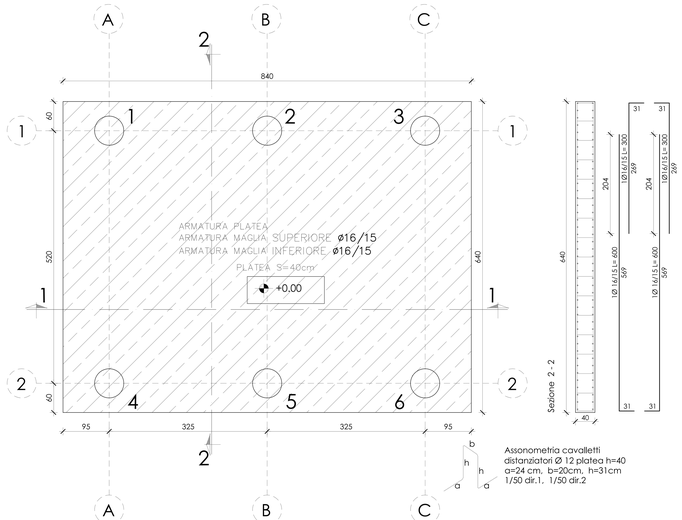

Assonometria cavalletti
distanziatori Ø 12 platea h=40
a=24 cm, b=20cm, h=31cm
1/50 dir.1, 1/50 dir.2

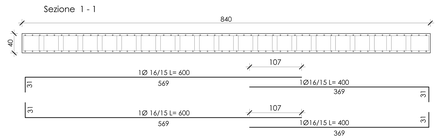

CARPENTERIA TRAVI
scala 1:50

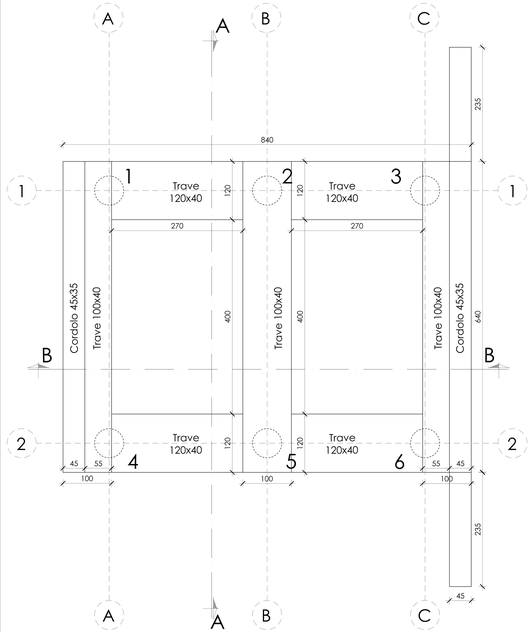

NOTE E PRESCRIZIONI GENERALI
- Prima di ogni getto avvisare il D.L. con almeno 36 ore di anticipo.

MATERIALI
- Calcestruzzo pali C25/30

Classe di consistenza S4
Classe di esposizione XC2
Copriferro pali: min 5 cm
Diametro massimo aggregati Dmax 25mm
- Calcestruzzo platea C32/40

Classe di consistenza S4
Classe di esposizione XC2
Copriferro platea: min 3 cm
Diametro massimo aggregati Dmax 25mm
- Acciaio da c.a.: B450C