
AMMINISTRAZIONE PROVINCIALE DELL'AQUILA

- UFFICIO TECNICO -
SETTORE VIABILITA' - LOGISTICA E PROTEZIONE CIVILE

S.P. 20 "MARRUVIANA" - LAVORI DI ADEGUAMENTO ED AMPLIAMENTO TRATTO COMUNE DI SAN BENEDETTO DEI MARSI / INCROCIO CINTARELLA

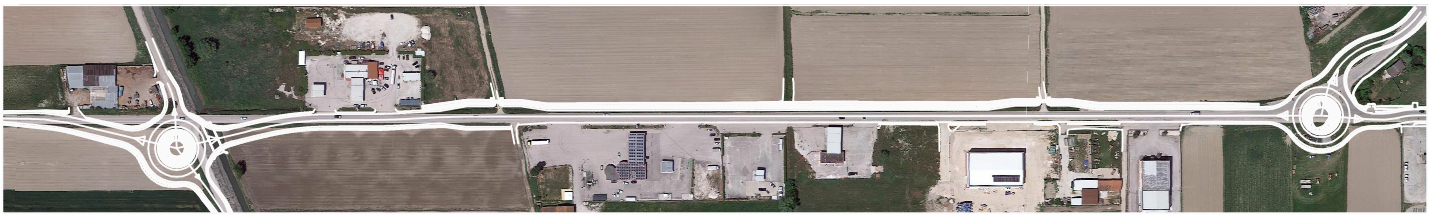

PROGETTO DEFINITIVO

Il Progettista

Ing. Giuseppe Pace

eta consult s.r.l.
servizi di ingegneria
strada statale 17 KM 43+200
L'AQUILA (AQ)

Il Responsabile del Procedimento

Ing. Angela Ghizzoni

Visto Il Dirigente

Ing. Nicolino D'Amico

OPERA

ELABORATI GENERALI

TAVOLA

ELENCO ELABORATI

ALLEGATO

EG 01

SCALA

DATA

Ottobre 2022

Aggiornamenti		
Mod.	Data	
Rev. 0		
Rev. 1		

AMMINISTRAZIONE PROVINCIALE DELL'AQUILA

Provincia dell'Aquila

- PROGETTO DEFINITIVO -

S.P. 20 "MARRUVIANA" - LAVORI DI ADEGUAMENTO ED AMPLIAMENTO TRATTO COMUNE DI SAN BENEDETTO DEI MARSI / INCROCIO CINTARELLA

n° allegato				*descrizione*	*scala*
ELABORATI GENERALI					
E	G	0	1	ELENCO ELABORATI	
E	G	0	2	RELAZIONE GENERALE	
E	G	0	3	STUDIO DI INSERIMENTO URBANISTICO	
E	G	0	4	STUDIO DI FATTIBILITA' AMBIENTALE	
RELAZIONI TECNICHE E SPECIALISTICHE					
				RELAZIONE GEOLOGICA	
R	T	0	1	RELAZIONE TECNICA	
R	T	0	2	RELAZIONE OPERE IDRAULICHE	
R	T	0	3	RELAZIONE GEOTECNICA TOMBINI IDRAULICI E MURI D'ALA	
R	T	0	4	RELAZIONE DI CALCOLO TOMBINI IDRAULICI E MURI D'ALA	
R	T	0	5	RELAZIONE GEOTECNICA MURI DI SOSTEGNO	
R	T	0	6	RELAZIONE DI CALCOLO MURO DI SOSTEGNO	
R	T	0	7	RELAZIONE GEOTECNICA PONTE SUL CANALE VIA CINTARELLA	
R	T	0	8	RELAZIONE DI CALCOLO PONTE SUL CANALE VIA CINTARELLA	
R	T	0	9	RELAZIONE TECNICA IMPIANTO DI ILLUMINAZIONE STRADALE	
R	T	1	0	RELAZIONE SULLA GESTIONE DELLE MATERIE	
INTERFERENZE					
I	N	0	1	RELAZIONE SULLE INTERFERENZE	
I	N	0	2	PLANIMETRIA SULLE INTERFERENZE	
PLANIMETRIE					
P	L	0	1	INQUADRAMENTO TERRITORIALE	VARIE
P	L	0	2	PLANIMETRIA DI RILIEVO	1:500
P	L	0	3	PLANIMETRIA DI SOVRAPPOSIZIONE RILIEVO CON PROGETTO	1:500
P	L	0	4	PLANIMETRIA DI PROGETTO SU BASE CTR	1:500
P	L	0	5	PLANIMETRIA DI PROGETTO SU BASE SATELLITARE	1:500
P	L	0	6	PLANIMETRIA BARRIERE E SEGNALETICA	1:500
PROFILI E SEZIONI					
P	S	0	1	PROFILO ASSE 1	1:1000/100
P	S	0	2	PROFILI ASSI 2, 3, 4, ROTATORIA N. 1 E ROTATORIA N. 2	1:1000/100
P	S	0	3	SEZIONI ASSE 1 DA SEZ 1 A SEZ 20	1:200
P	S	0	4	SEZIONI ASSE 1 DA SEZ 21 A SEZ 44	1:200
P	S	0	5	SEZIONI ASSI 2, 3, 4, ROTATORIA N. 1 E ROTATORIA N. 2	1:200
P	S	0	6	SEZIONI TIPO DI PROGETTO	VARIE
IDRAULICA					
I	D	0	1	PLANIMETRIA IDRAULICA E PARTICOLARI	VARIE
I	D	0	2	PROFILO NUOVO CANALE	1:1000/100
I	D	0	3	SEZIONI NUOVO CANALE	1:200
I	D	0	4	TOMBINO N.1 SU VIABILITA' SECONDARIA A SEZ 12a	VARIE
I	D	0	5	TOMBINO N.2 SU VIABILITA' SECONDARIA A SEZ 28a	VARIE
MURI DI SOSTEGNO					
M	S	0	1	MURO IN DX DA SEZ 29a A SEZ 30a - PLANIMETRIA, PROFILO E SEZIONI	VARIE
M	S	0	2	MURO DI SOSTEGNO IN DX DA SEZ 41a A SEZ 44 - PLANIMETRIA, PROFILO E SEZIONI	VARIE
PONTE SUL CANALE VIA CINTARELLA					
P	O	0	1	PLANIMETRIE E SEZIONI	VARIE
P	O	0	2	CARPENTERIA FONDAZIONE	1:50
P	O	0	3	CARPENTERIA SPALLE E IMPALCATO	1:50

n° allegato				*descrizione*	*scala*
IMPIANTO DI ILLUMINAZIONE					
I	I	0	1	PLANIMETRIA ILLUMINAZIONE STRADALE	1:500
I	I	0	2	PARTICOLARI ILLUMINAZIONE STRADALE	VARIE
TECNICO-AMMINSTRATIVO					
T	A	0	1	DISCIPLINARE DESCRITTIVO E PRESTAZIONALE DEGLI ELEMENTI TECNICI DEL PROGETTO DEFINITIVO	
PIANO PARTICELLARE D'ESPROPRIO					
P	P	0	1	PIANO PARTICELLARE D'ESPROPRIO - RELAZIONE	
P	P	0	2	PIANO PARTICELLARE D'ESPROPRIO - ELENCO DITTE	
P	P	0	3	PIANO PARTICELLARE D'ESPROPRIO - PLANIMETRIA	1:1000
SICUREZZA					
P	S	C	1	PIANO DI SICUREZZA E DI COORDINAMENTO	
P	S	C	2	ALLEGATO "A" AL PSC - DIAGRAMMA DI GANTT	
P	S	C	3	ALLEGATO "B" AL PSC - ANALISI E VALUTAZIONE DEI RISCHI	
P	S	C	4	FASCICOLO DELL'OPERA	
P	S	C	5	ELENCO PREZZI SICUREZZA	
P	S	C	6	COMPUTO METRICO ESTIMATIVO DELLA SICUREZZA	
CANTIERIZZAZIONE					
C	A	0	1	PLANIMETRIA DI CANTIERIZZAZIONE E PARTICOLARI	VARIE
COMPUTI E STIME					
E	P	U	1	ELENCO PREZZI	
A	N	P	2	ANALISI NUOVI PREZZI	
C	M	E	3	COMPUTO METRICO ESTIMATIVO	
S	I	M	4	STIMA INCIDENZA DELLA MANODOPERA	
Q	U	E	5	QUADRO ECONOMICO	

L'Aquila, lì Ottobre 2022

Il Progettista
Dott. Ing. Giuseppe PACE

