


AMMINISTRAZIONE PROVINCIALE DELL'AQUILA

- UFFICIO TECNICO -

SETTORE VIABILITA' - LOGISTICA E PROTEZIONE CIVILE

S.P. 20 "MARRUVIANA" - LAVORI DI ADEGUAMENTO ED AMPLIAMENTO TRATTO COMUNE DI SAN BENEDETTO DEI MARSI / INCROCIO CINTARELLA

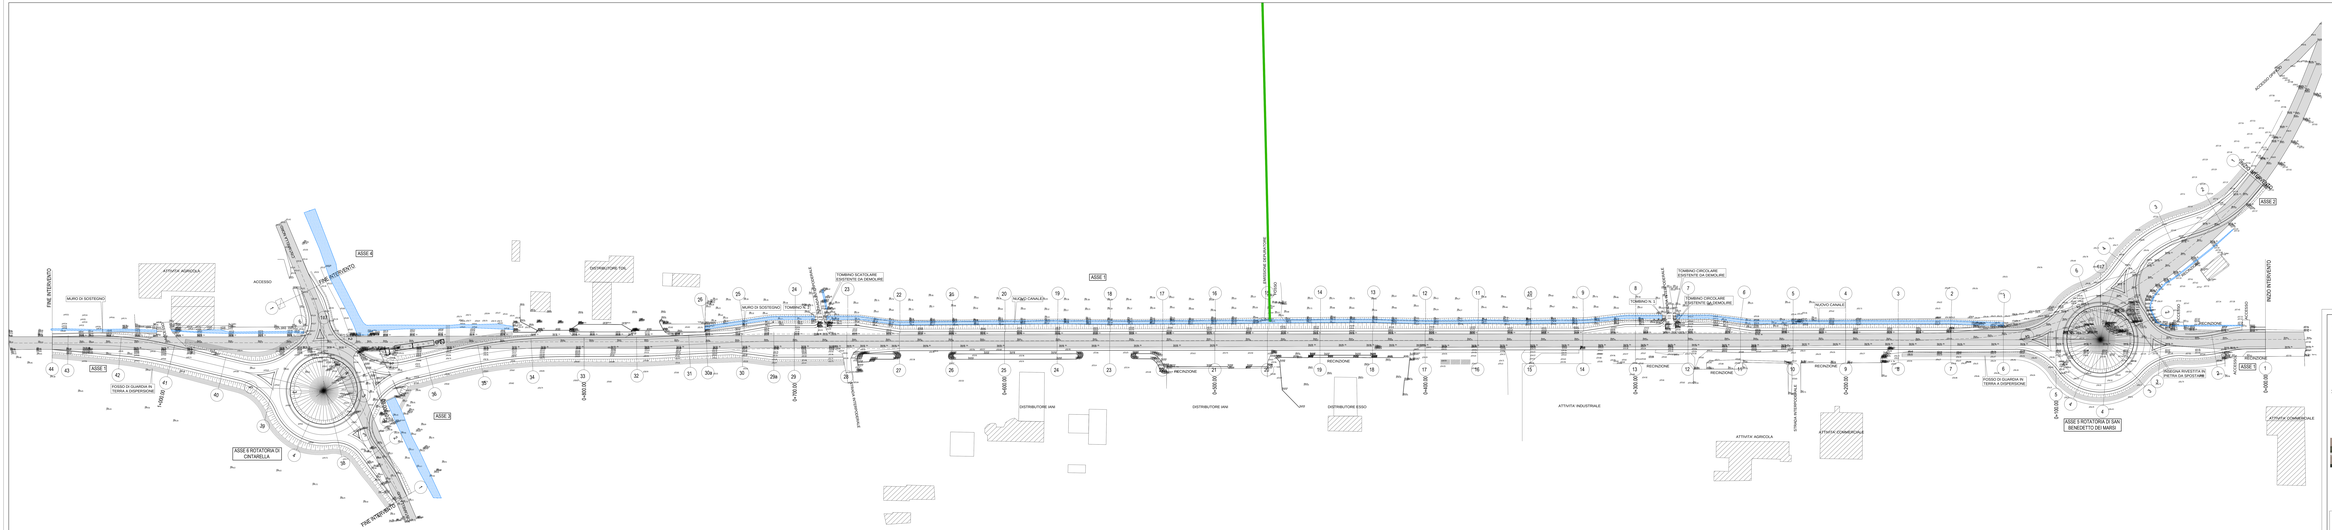

PROGETTO DEFINITIVO

Il Progettista
Ing. Giuseppe Pace

Il Responsabile del Procedimento
Ing. Angela Ghizzoni

Visto il Dirigente
Ing. Nicolino D'Amico

CARTA
PLANIMETRIE

ELABORATO
PL 03

TAVOLA
PLANIMETRIA DI SOVRAPPOSIZIONE RILIEVO CON PROGETTO

SCALA 1:500

DATA Ottobre 2022

Rev.	Data	Aggiornamenti
Rev. 1		
Rev. 2		