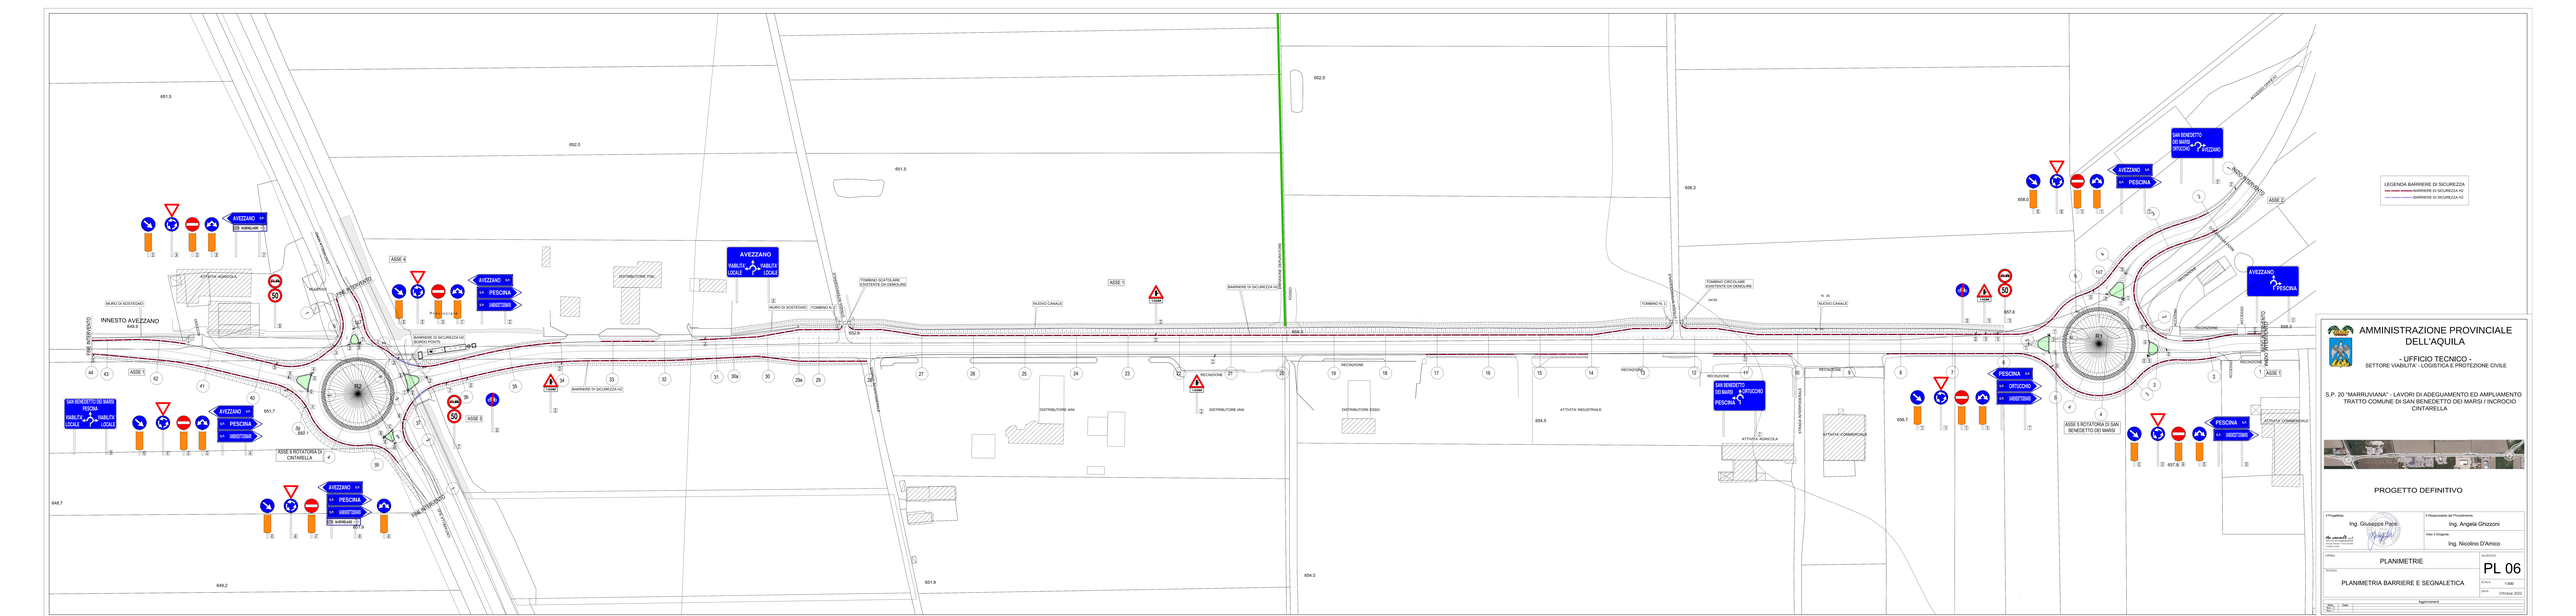

AVEZZANO
PESCINA
SAN BENEDETTO DEI MARSI
OFFICINA
ORTUCCHIO
ASSE 1
ASSE 2
ASSE 3
ASSE 4
ASSE E ROTATORIA DI CINTARELLA
ASSE E ROTATORIA DI SAN BENEDETTO DEI MARSI
INNESTO AVEZZANO
FINE RETTIFILO
INIZIO RETTIFILO
RECINZIONE
ATTIVITA' AGRICOLA
ATTIVITA' INDUSTRIALE
ATTIVITA' COMMERCIALE
DISTRIBUTORE ESSO
DISTRIBUTORE IP
DISTRIBUTORE VINI
MURO DI SOSTEGNO
NUOVO CANALE
TOMBINO SCATOLARE ESISTENTE DA DEMOLIRE
TOMBINO CIRCOLARE ESISTENTE DA DEMOLIRE
BARRIERE DI SICUREZZA H2
BARRIERE DI SICUREZZA H1
LEGENDA BARRIERE DI SICUREZZA
BARRIERE DI SICUREZZA H2
BARRIERE DI SICUREZZA H1
AMMINISTRAZIONE PROVINCIALE DELL'AQUILA
- UFFICIO TECNICO -
SETTORE VIABILITA' - LOGISTICA E PROTEZIONE CIVILE
S.P. 20 "MARRUVIANA" - LAVORI DI ADEGUAMENTO ED AMPLIAMENTO TRATTO COMUNE DI SAN BENEDETTO DEI MARSI / INCOROCIO CINTARELLA
PROGETTO DEFINITIVO
Il Progettista
Ing. Giuseppe Pace
Il Responsabile del Procedimento
Ing. Angela Ghizzoni
Visto il Dirigente
Ing. Nicolino D'Amico
PLANIMETRIA
PL 06
PLANIMETRIA BARRIERE E SEGNALETICA
SCALA 1:500
Ottobre 2020
Aggiornamenti