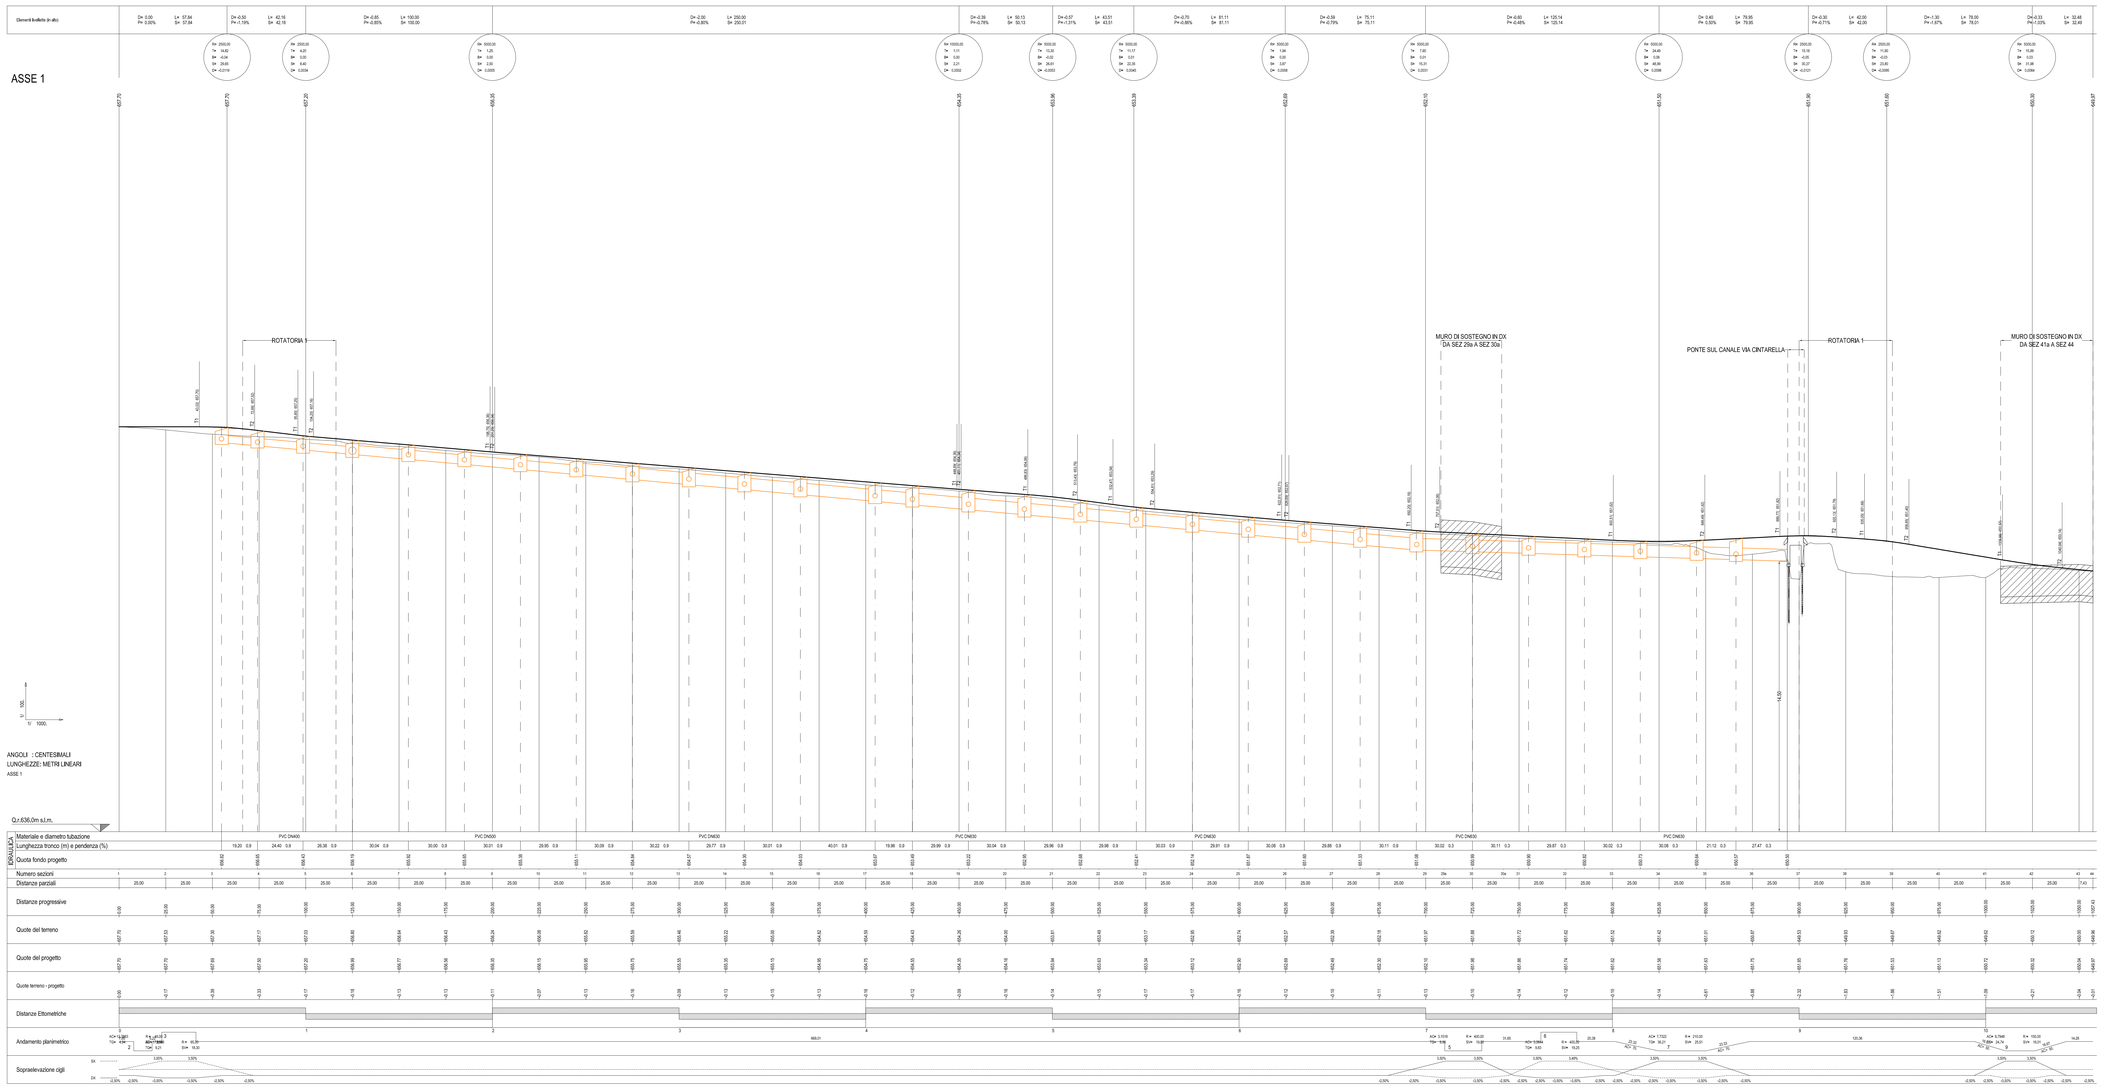


LEGENDA

Pozzetto idraulico principale con tubazione da caditoia laterale

Tubazione principale DN400, DN500, DN630

AMMINISTRAZIONE PROVINCIALE DELL'AQUILA

- UFFICIO TECNICO -

SETTORE VIABILITA' - LOGISTICA E PROTEZIONE CIVILE

S.P. 20 "MARRUVIANA" - LAVORI DI ADEGUAMENTO ED AMPLIAMENTO TRATTO COMUNE DI SAN BENEDETTO DEI MARSI / INCROCIO CINTARELLA



PROGETTO DEFINITIVO

Il Progettista: Ing. Giuseppe Pace ele consult s.r.l. società di ingegneria cecina (livorno) 17 km 421+200 t +39.338.14.14.22	Il Responsabile del Procedimento: Ing. Angela Ghizzoni Visto il Dirigente: Ing. Nicolino D'Amico
OPERA: PROFILI E SEZIONI	ALLEGATO: PS01
TAVOLA: PROFILO ASSE 1	SCALA: 1:100/1000 DATA: Ottobre 2022

Aggiornamenti		
Mod.	Data	
Rev.1		
Rev.2		