


AMMINISTRAZIONE PROVINCIALE DELL'AQUILA

- UFFICIO TECNICO -

SETTORE VIABILITA' - LOGISTICA E PROTEZIONE CIVILE

S.P. 20 "MARRUVIANA" - LAVORI DI ADEGUAMENTO ED AMPLIAMENTO TRATTO COMUNE DI SAN BENEDETTO DEI MARSI / INCROCIO CINTARELLA

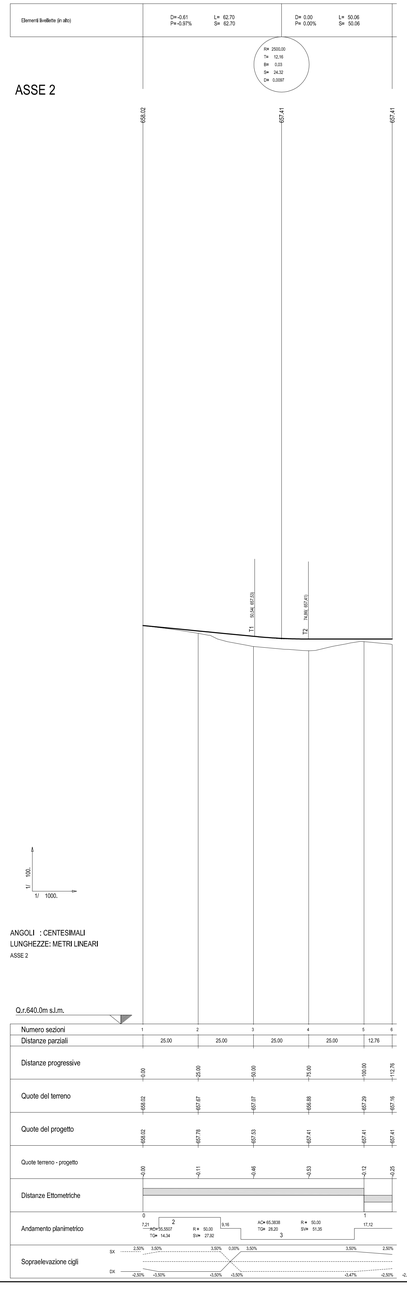

PROGETTO DEFINITIVO

Il Progettista	Il Responsabile del Procedimento
Ing. Giuseppe Pace ea consult s.r.l. servizi di ingegneria cicolo stradale 17 KM 43+200 L'AQUILA (AQ)	Ing. Angela Ghizzoni
	Visto Il Dirigente Ing. Nicolino D'Amico

OPERA

PROFILI E SEZIONI

ALLEGATO

PS02

TAVOLA

PROFILI ASSI 2, 3, 4
ROTATORIA N. 1 E ROTATORIA N. 2

SCALA 1:100/1000

DATA Ottobre 2022

Aggiornamenti		
Mod.	Data	
Rev. 0		
Rev. 1		