


SEZIONE ROTATORIA DIAMETRO 50 M

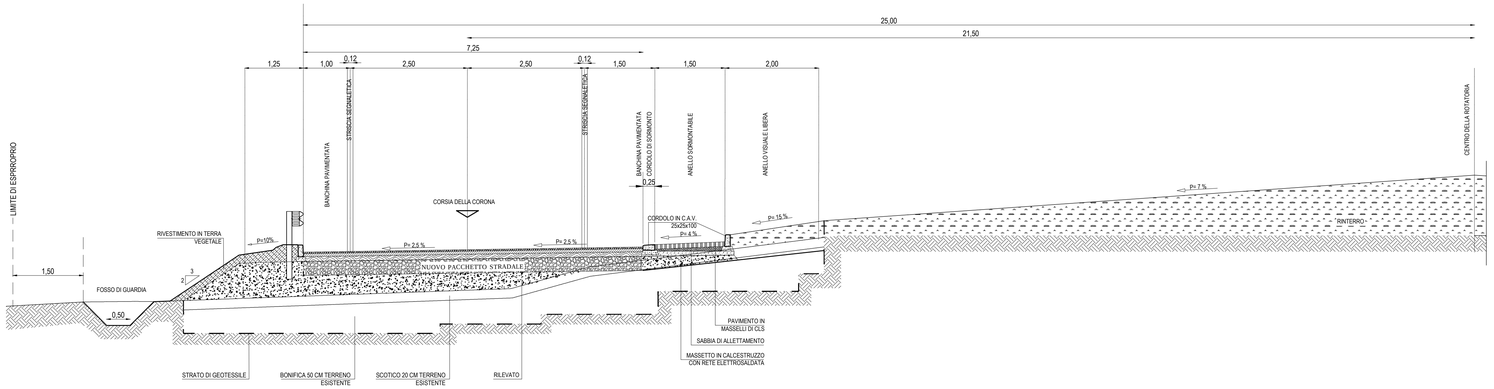


SEZIONE TIPO IN CORRISPONDENZA DEGLI ACCESSI ALLE ATTIVITA' COMMERCIALI/INDUSTRIALI IN SINISTRA

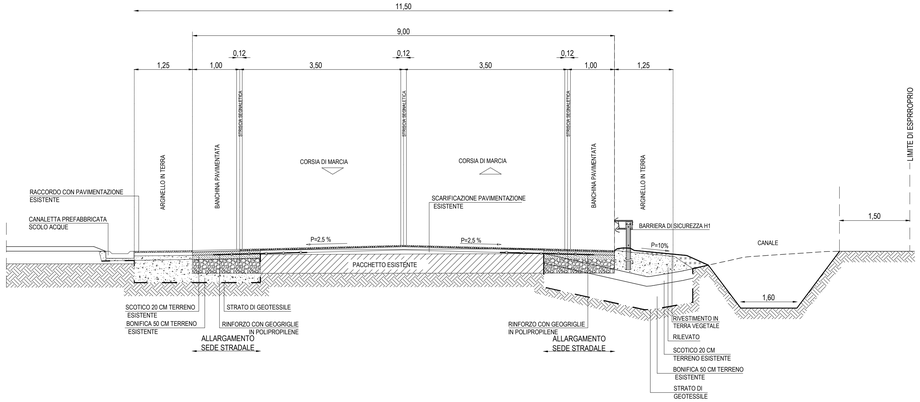

SEZIONE TIPO IN CORRISPONDENZA DEGLI ACCESSI ALLE ATTIVITA' COMMERCIALI/INDUSTRIALI IN DESTRA

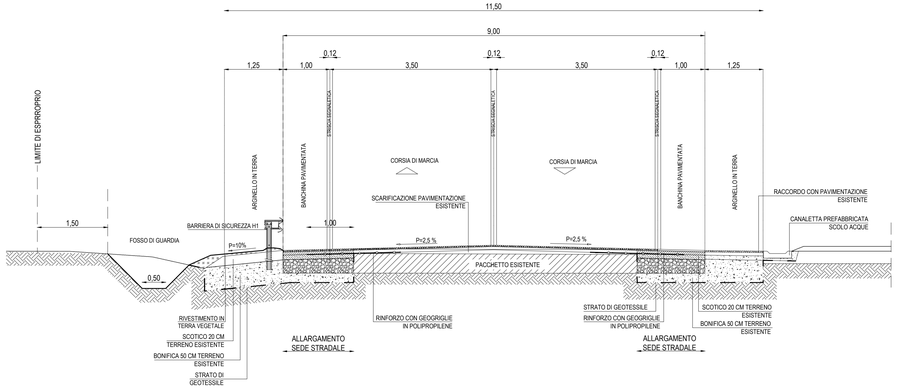


NUOVA SEDE STRADALE

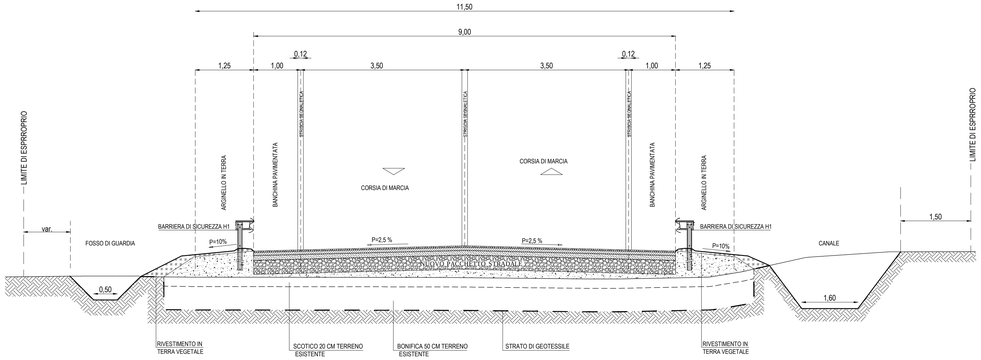


PARTICOLARE SOVRASTRUTTURA STRADALE IN CORRISPONDENZA DEGLI AMPLIAMENTI

(Da verificare in funzione della effettiva portanza dei terreni)

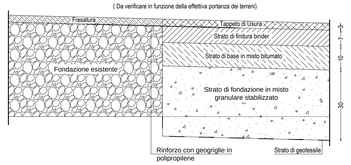

PARTICOLARE SOVRASTRUTTURA STRADALE NUOVA SEDE STRADALE

(Da verificare in funzione della effettiva portanza dei terreni)

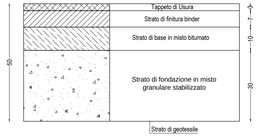

AMMINISTRAZIONE PROVINCIALE DELL'AQUILA

- UFFICIO TECNICO -

SETTORE VIABILITA' - LOGISTICA E PROTEZIONE CIVILE

S.P. 20 "MARRUVIANA" - LAVORI DI ADEGUAMENTO ED AMPLIAMENTO TRATTO COMUNE DI SAN BENEDETTO DEI MARSI / INCROCIO CINTARELLA



PROGETTO DEFINITIVO

Il Progettista
Ing. Giuseppe Pace
ea consult s.r.l.
servizi di ingegneria
strada statale 17 KM 43+200
L'AQUILA (AQ)

Il Responsabile del Procedimento
Ing. Angela Ghizzoni

Visto Il Dirigente
Ing. Nicolino D'Amico

OPERA
PROFILI E SEZIONI

TAVOLA
SEZIONI TIPO

ALLEGATO
PS 06

SCALA 1:50

DATA Ottobre 2022

Aggiornamenti

Mod.	Data
Rev. 0	
Rev. 1	