


VASCA DI DISOLEAZIONE
SCALA 1:50

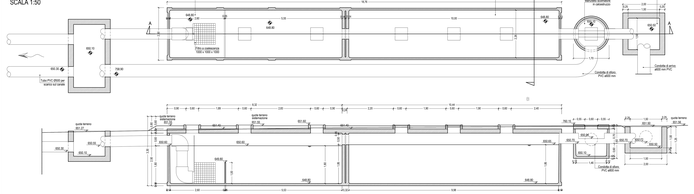


SEZIONE ASSE 1 SEZ. 36
SCALA 1:50

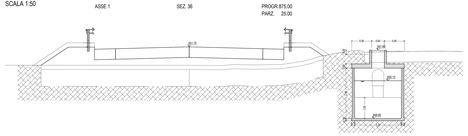


PARTICOLARE POZZETTO IDRAULICO SU CADITOIA
SCALA 1:25

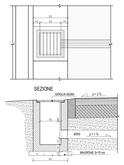


PARTICOLARE POZZETTO IDRAULICO ø400 SU CONDUTTURA PRINCIPALE
SCALA 1:25

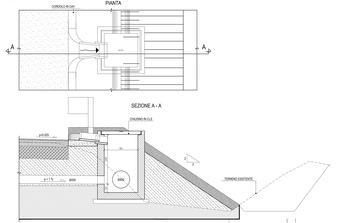


PARTICOLARE POZZETTO IDRAULICO ø630 SU CONDUTTURA PRINCIPALE
SCALA 1:25

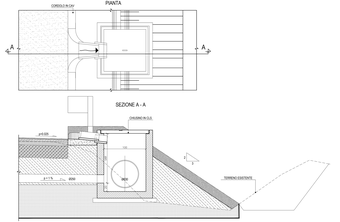

PARTICOLARE TUBI IDRAULICI
SCALA 1:25

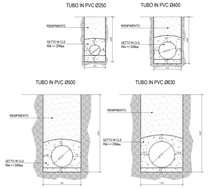

PLANIMETRIA IDRAULICA
SCALA 1:500

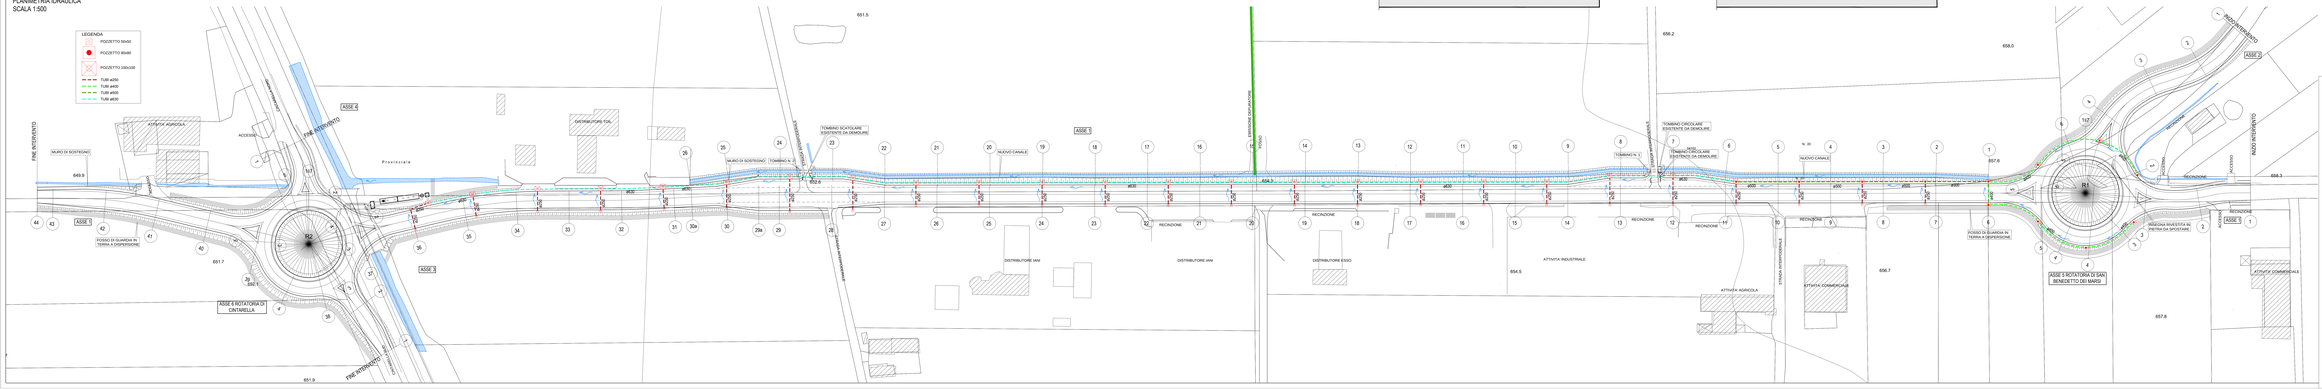

AMMINISTRAZIONE PROVINCIALE DELL'AQUILA

- UFFICIO TECNICO -

SETTORE VIABILITA' - LOGISTICA E PROTEZIONE CIVILE

S.P. 20 "MARRUVIANA" - LAVORI DI ADEGUAMENTO ED AMPLIAMENTO TRATTO COMUNE DI SAN BENEDETTO DEI MARSI / INCROCIO CINTARELLA



PROGETTO DEFINITIVO

Il Progettista: Ing. Giuseppe Paice

Il Responsabile del Procedimento: Ing. Angela Ghizzoni

Visto il Dirigente: Ing. Nicolino D'Amico

OPERA: IDRAULICA

ELABORATO: ID 01

TAVOLA: PLANIMETRIA IDRAULICA E PARTICOLARI

Scala: varie

Data: Ottobre 2022

Aggiornamenti

Rev.	Data	Descrizione
Rev.1		
Rev.2		