
Elementi livellette (in alto)

	A -0.03 Δ -2.50 % L= 25.00 R= 25.00	A -0.05 Δ -2.50 % L= 25.00 R= 2.051	A -0.07 Δ -2.50 % L= 25.00 R= 25.00	A -0.07 Δ -2.50 % L= 25.00 R= 25.00	A -0.07 Δ -2.50 % L= 25.00 R= 25.00	A -0.01 Δ -2.50 % L= 25.00 R= 25.00	A -0.17 Δ -2.50 % L= 25.00 R= 25.00	A -0.01 Δ -2.50 % L= 25.00 R= 25.00	A -0.17 Δ -2.50 % L= 25.00 R= 25.00	A -0.01 Δ -2.50 % L= 25.00 R= 2.051	A -0.27 Δ -2.50 % L= 25.00 R= 25.00	A -0.09 Δ -2.50 % L= 25.00 R= 25.00	A -0.03 Δ -2.50 % L= 25.00 R= 25.00	A -0.05 Δ -2.50 % L= 25.00 R= 25.00	A -0.21 Δ -2.50 % L= 25.00 R= 25.00	A -0.05 Δ -2.50 % L= 25.00 R= 25.00	A -0.03 Δ -2.50 % L= 25.00 R= 25.00	A -0.03 Δ -2.50 % L= 25.00 R= 25.00	A -0.24 Δ -2.50 % L= 25.00 R= 25.00	A -0.09 Δ -2.50 % L= 25.00 R= 25.00	A -0.21 Δ -2.50 % L= 25.00 R= 25.00	A -0.03 Δ -2.50 % L= 25.00 R= 25.00	A -0.11 Δ -2.50 % L= 25.00 R= 25.00	A -0.19 Δ -2.50 % L= 25.00 R= 25.00	A -0.13 Δ -2.50 % L= 25.00 R= 25.00	A -0.44 Δ -2.50 % L= 25.00 R= 25.00	A -0.19 Δ -2.50 % L= 25.00 R= 25.00	A -0.27 Δ -2.50 % L= 18.21 R= 14.21
	RACCORDO NULLO D= -0.0210	RACCORDO NULLO D= 0.0192	RACCORDO NULLO D= -0.0040	RACCORDO NULLO D= -0.0056	RACCORDO NULLO D= 0.0056	RACCORDO NULLO D= -0.0176	RACCORDO NULLO D= 0.0136	RACCORDO NULLO D= 0.0004	RACCORDO NULLO D= 0.0032	RACCORDO NULLO D= 0.0052	RACCORDO NULLO D= -0.0064	RACCORDO NULLO D= 0.0020	RACCORDO NULLO D= 0.0052	RACCORDO NULLO D= -0.0124	RACCORDO NULLO D= 0.0040	RACCORDO NULLO D= 0.0020	RACCORDO NULLO D= -0.0008	RACCORDO NULLO D= 0.0004	RACCORDO NULLO D= 0.0036	RACCORDO NULLO D= -0.0032	RACCORDO NULLO D= 0.0024	RACCORDO NULLO D= -0.0124	RACCORDO NULLO D= 0.0164	RACCORDO NULLO D= -0.0076
	655.62	655.59	655.04	654.97	654.80	654.49	654.32	653.71	653.44	653.18	653.00	652.95	652.74	652.58	652.55	652.21	651.97	651.78	651.57	651.37	651.26	651.07	650.94	650.50	650.32	650.05

CANALE

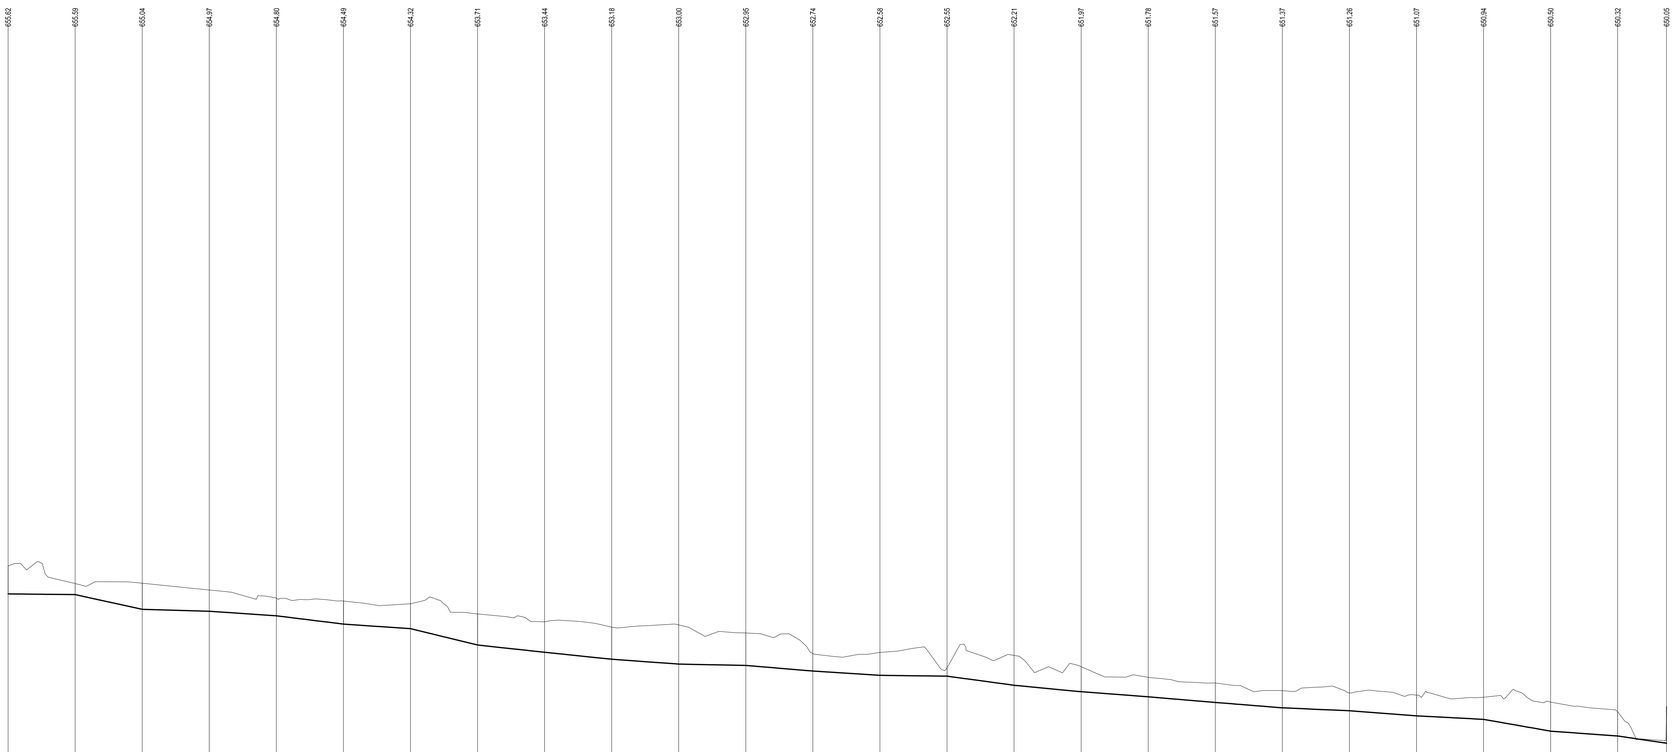

1/ 100.
1/ 1000.

ANGOLI : CENTESIMALI
LUNGHEZZE: METRI LINEARI
CANALE

Q.r.636.0m s.l.m.

Numero sezioni	1	2	3	4	5	6	7	8	9	10	11	12	13	14	15	16	17	18	19	20	21	22	23	24	25	26
Distanze parziali	25.00	25.00	25.00	25.00	25.00	25.00	25.00	25.00	25.00	25.00	25.00	25.00	25.00	25.00	25.00	25.00	25.00	25.00	25.00	25.00	25.00	25.00	25.00	25.00	25.00	18.21
Distanze progressive	0.00	25.00	50.00	75.00	100.00	125.00	150.00	175.00	200.00	225.00	250.00	275.00	300.00	325.00	350.00	375.00	400.00	425.00	450.00	475.00	500.00	525.00	550.00	575.00	600.00	618.21
Quote del terreno	656.66	656.00	656.01	655.76	655.46	655.35	655.25	654.87	654.58	654.38	654.46	654.16	653.40	653.43	652.87	653.32	652.90	652.50	652.30	652.01	651.93	651.84	651.76	651.58	651.23	651.42
Quote del progetto	655.62	655.59	655.04	654.97	654.80	654.49	654.32	653.71	653.44	653.18	653.00	652.95	652.74	652.58	652.55	652.21	651.97	651.78	651.57	651.37	651.26	651.07	650.94	650.50	650.32	650.05
Quote terreno - progetto	1.05	0.41	0.97	0.79	0.66	0.86	0.93	1.16	1.14	1.20	1.46	1.21	0.66	0.85	0.32	1.11	0.93	0.72	0.73	0.64	0.67	0.77	0.82	1.08	0.91	1.37
Distanze Ettometriche	0				1				2				3				4				5				6	
Andamento planimetrico																										
Sopraelevazione cigli	sx dx																									

AMMINISTRAZIONE PROVINCIALE DELL'AQUILA

- UFFICIO TECNICO -
SETTORE VIABILITA' - LOGISTICA E PROTEZIONE CIVILE

S.P. 20 "MARRUVIANA" - LAVORI DI ADEGUAMENTO ED AMPLIAMENTO TRATTO COMUNE DI SAN BENEDETTO DEI MARSI / INCROCIO CINTARELLA



PROGETTO DEFINITIVO

Il Progettista
Ing. Giuseppe Pace
eta consult s.r.l.
servizi di ingegneria
strada statale 17 Km 43+200
L'AQUILA (AQ)

Il Responsabile del Procedimento
Ing. Angela Ghizzoni

Visto Il Dirigente
Ing. Nicolino D'Amico

OPERA
IDRAULICA

TAVOLA
PROFILO NUOVO CANALE

ALLEGATO
ID 02

SCALA 1:100/1000

DATA Ottobre 2022

Aggiornamenti

Mod.	Data
Rev. 0	
Rev. 1	