


SEZ.NUM. 29a PROGR. 709.71
PARZ. 9.71

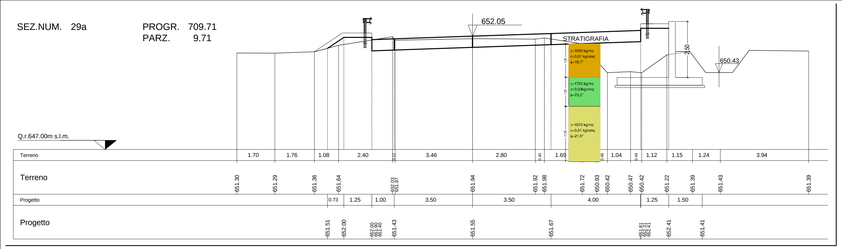


ASSE 1 30 PROGR. 725.00 CANALE 25
PARZ. 15.29

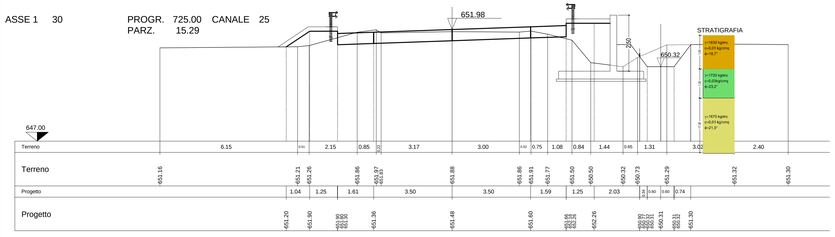


SEZ.NUM. 30a PROGR. 741.71
PARZ. 16.71

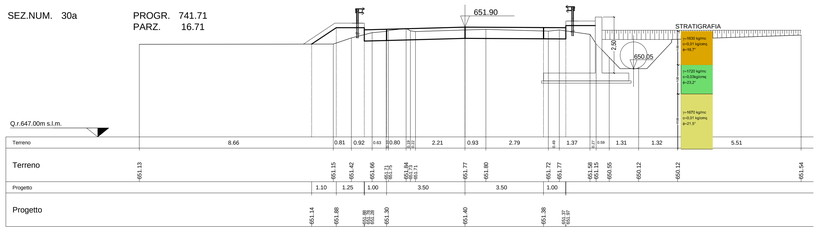


PROSPETTO MURO
Scala 1:100

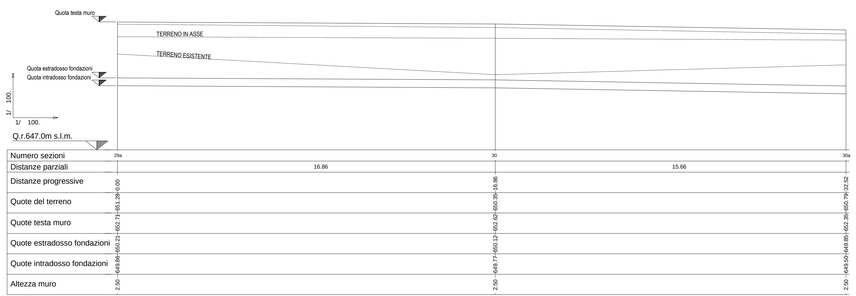


PIANTA MURO
Scala 1:100

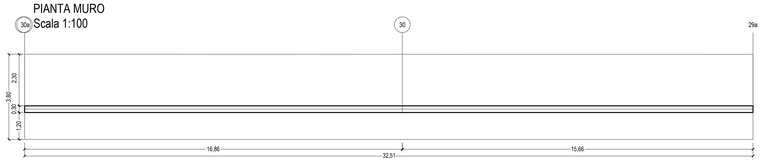


STRALCIO PLANIMETRICO
Scala 1:100

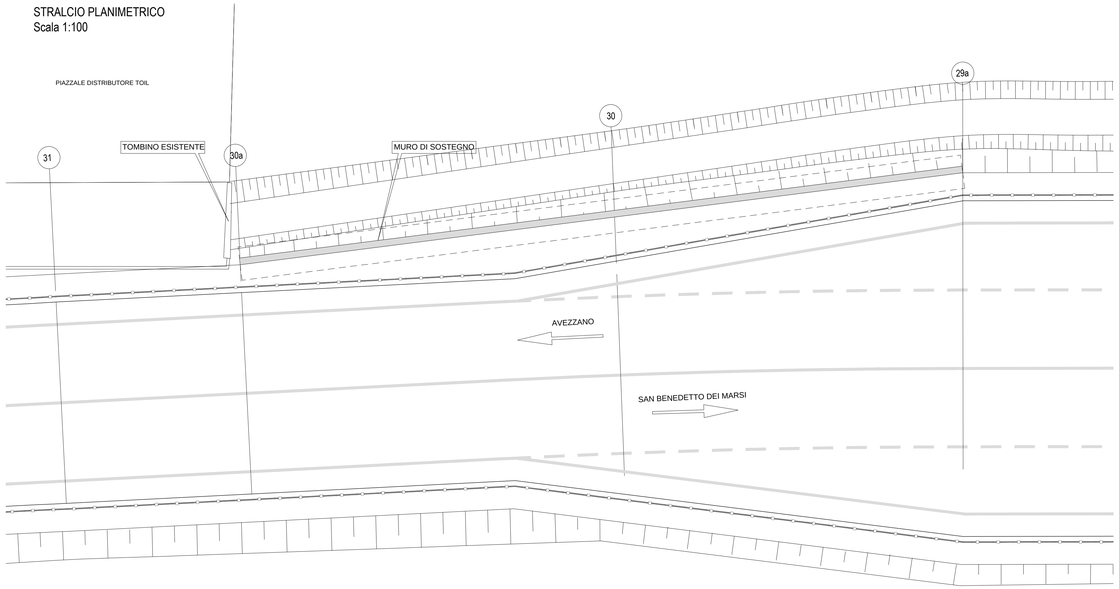

KEY PLAN

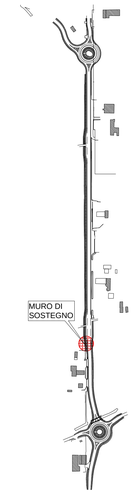

ARMATURA MURO
Scala 1:20

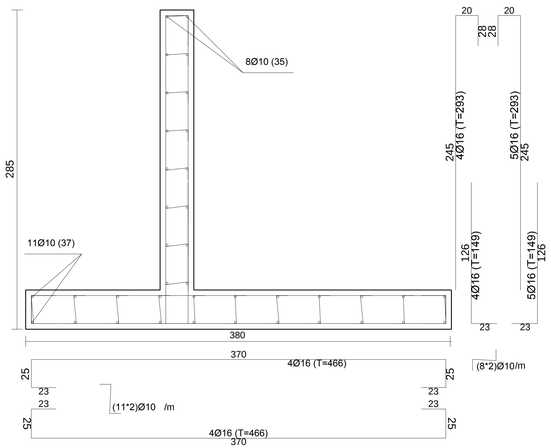

CARPENTERIA MURO
Scala 1:20

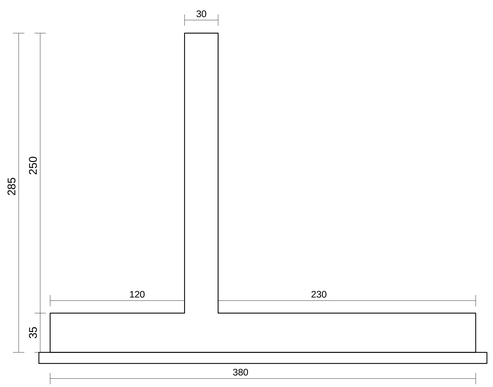


TABELLA DEI MATERIALI

Calcestruzzo armato

n°	Descr	C	A	Y [kg/mc]	Rck [kg/cmq]	E [kg/cmq]	V	n	alfa
1	C28/35	C28/35	B450C	2500,00	356,90	332300	0,20	15,00	0,50

Acciai

Descr	fyk [kg/cmq]	fyd [kg/cmq]
B450C	4588,65	3506,38

AMMINISTRAZIONE PROVINCIALE DELL'AQUILA

- UFFICIO TECNICO -
SETTORE VIABILITA' - LOGISTICA E PROTEZIONE CIVILE

S.P. 20 "MARRUVIANA" - LAVORI DI ADEGUAMENTO ED AMPLIAMENTO TRATTO COMUNE DI SAN BENEDETTO DEI MARSI / INCROCIO CINTARELLA



PROGETTO DEFINITIVO

Il Progettista
Ing. Giuseppe Pace
eta consult s.r.l.
servizi di ingegneria
strada statale 17 km 43+200
LAGNOLA (AQ)

Il Responsabile del Procedimento
Ing. Angela Ghizzoni

Visto Il Dirigente
Ing. Nicolino D'Amico

OPERA
MURI DI SOSTEGNO

ALLEGATO
MS 01

TAVOLA
MURO DI SOSTEGNO IN DX DA SEZ 29a A SEZ 30a
PLANIMETRIA, PROFILO SEZIONI

SCALA VARIE

DATA Ottobre 2022

Aggiornamenti

Mod.	Data
Rev. 0	
Rev. 1	