


SEZ.NUM. 0 PROGR. 0,00
PARZ. 0,00

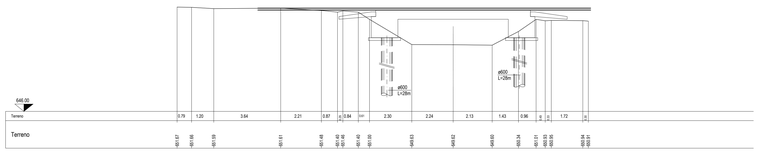


SEZ.NUM. 1 PROGR. 14,37
PARZ. 14,37

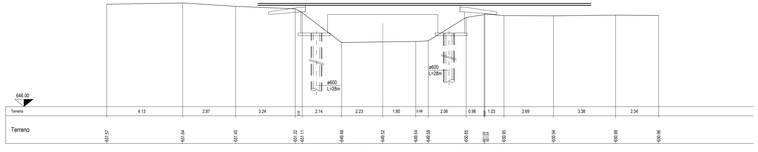


SEZ.NUM. 2 PROGR. 26,48
PARZ. 12,11

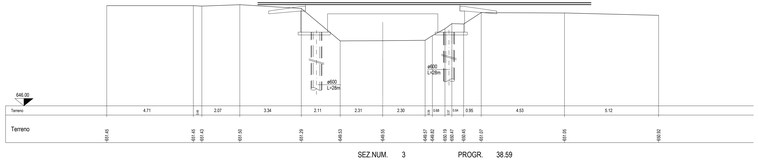


SEZ.NUM. 3 PROGR. 38,59
PARZ. 12,11

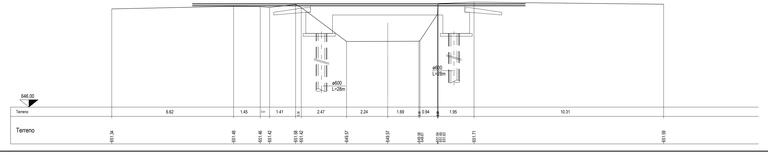

PLANIMETRIA STATO DI FATTO
SCALA 1:100

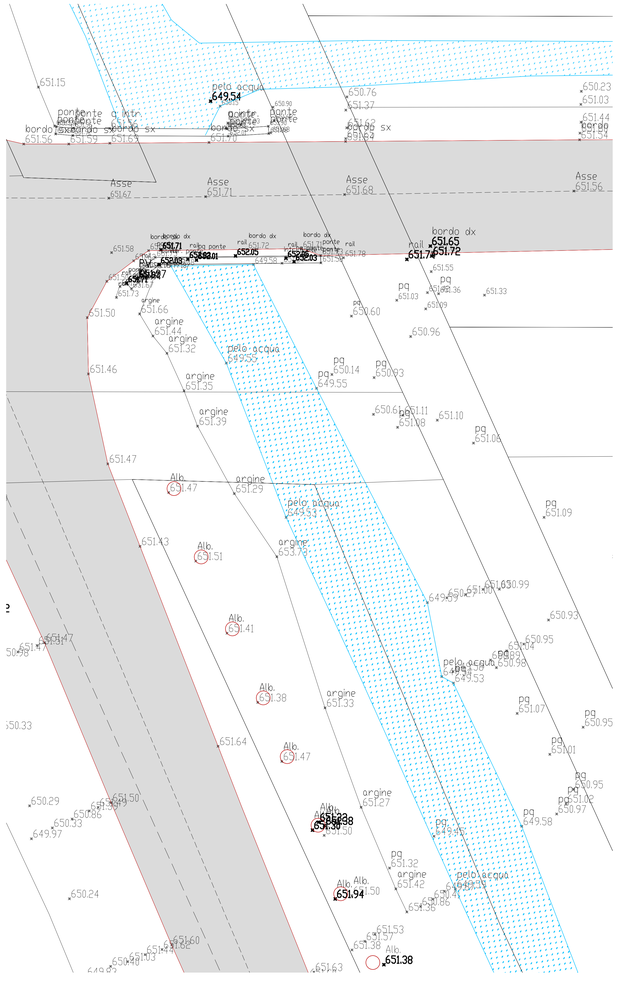

PLANIMETRIA DI PROGETTO
SCALA 1:100

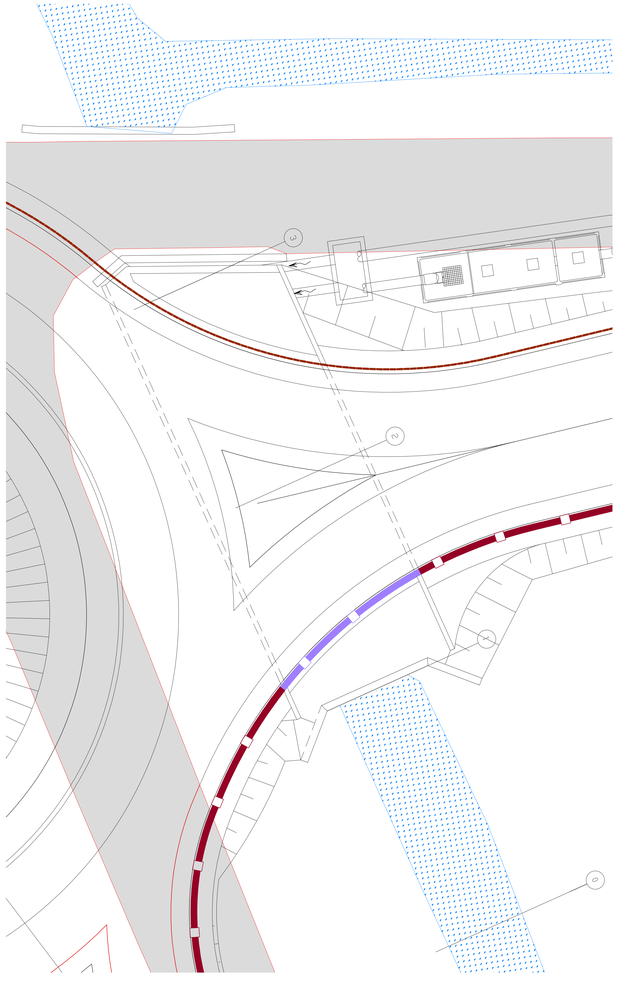

KEY PLAN



AMMINISTRAZIONE PROVINCIALE DELL'AQUILA

- UFFICIO TECNICO -
SETTORE VIABILITA' - LOGISTICA E PROTEZIONE CIVILE

S.P. 20 "MARRUVIANA" - LAVORI DI ADEGUAMENTO ED AMPLIAMENTO TRATTO COMUNE DI SAN BENEDETTO DEI MARSI / INCROCIO CINTARELLA



PROGETTO DEFINITIVO

Il Progettista
Ing. Giuseppe Pace
de consult srl
servizi di ingegneria
viale ROMA 17 km 43+200
- NADIA (AQ) -

Il Responsabile del Procedimento
Ing. Angela Ghizzoni

Visto Il Dirigente
Ing. Nicolino D'Amico

OPERA
PONTE SUL CANALE VIA CINTARELLA

TAVOLA
PLANIMETRIE E SEZIONI

ALLEGATO
PO 01

SCALA VARIE

DATA Ottobre 2022

Aggiornamenti

Mod.	Data
Rev. 0	
Rev. 1	