


PIANTA PALI DI FONDAZIONE
Scala 1:50

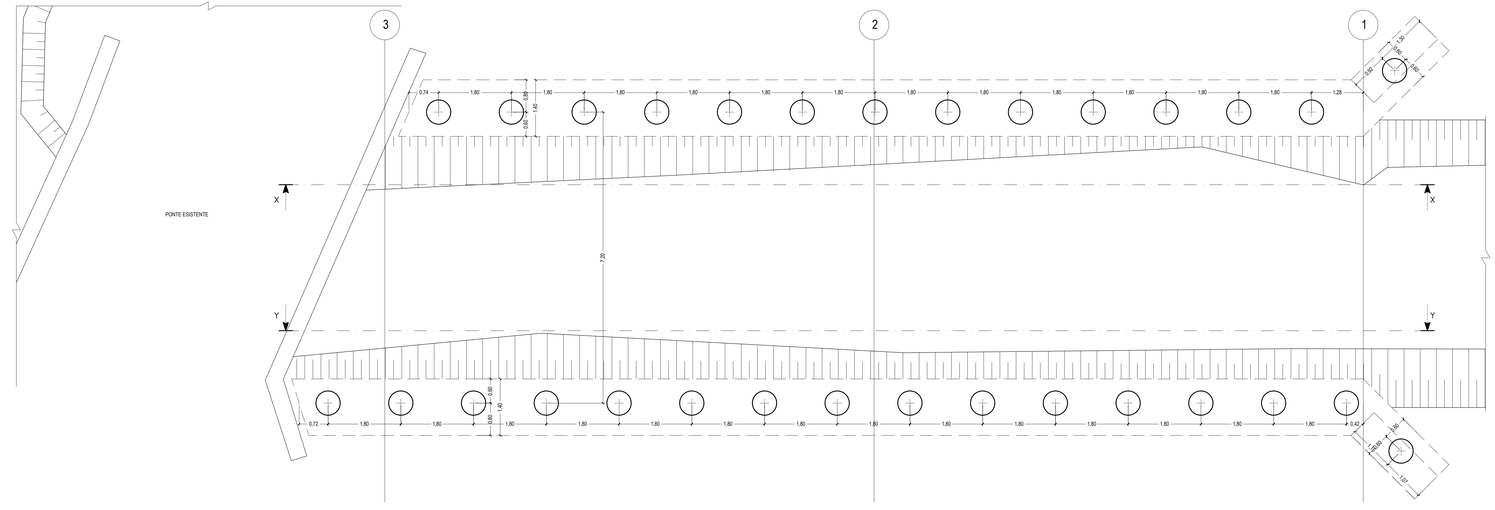


PIANTA CORDOLI DI FONDAZIONE
Scala 1:50

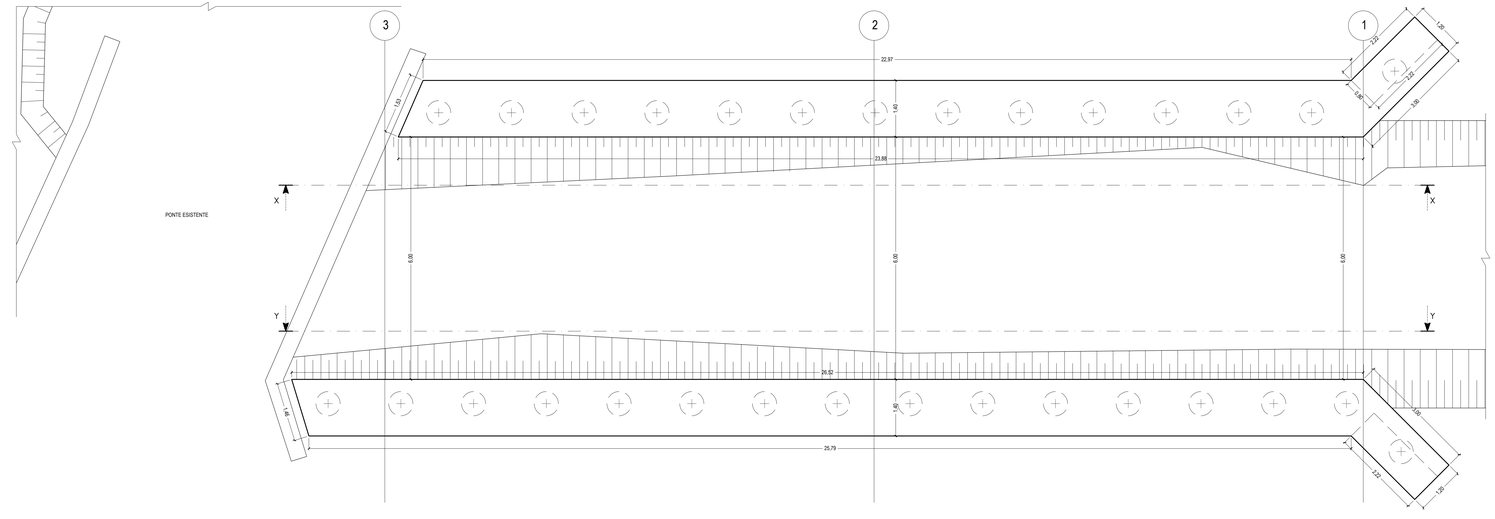

SEZIONE Z-Z
Scala 1:50

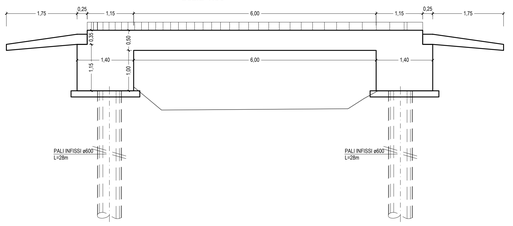

KEY PLAN

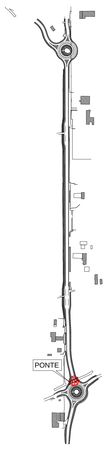


CARATTERISTICHE DEI MATERIALI

- CALCESTRUZZO PER TRAVI, SOLETTE C28/35
- CALCESTRUZZO PER PALI C25/30
- ACCIAIO DI ARMATURA PER TUTTI I GETTI DI C.L.S. TIPO B 450 C

ARMATURA TRAVE/PALO
Scala 1:50



ARMATURA PALO INFISSO
Scala 1:50

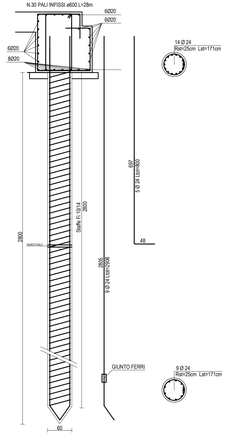



PROGETTO DEFINITIVO

AMMINISTRAZIONE PROVINCIALE DELL'AQUILA

- UFFICIO TECNICO -
SETTORE VIABILITA' - LOGISTICA E PROTEZIONE CIVILE

S.P. 20 "MARRUVIANA" - LAVORI DI ADEGUAMENTO ED AMPLIAMENTO TRATTO COMUNE DI SAN BENEDETTO DEI MARSI / INCROCIO CINTARELLA

Il Progettista Ing. Giuseppe Pace ek consult s.r.l. servizi di ingegneria strada statale 17 km 43+200 L'AQUILA (AQ)	Il Responsabile del Procedimento Ing. Angela Ghizzoni Visto Il Dirigente Ing. Nicolino D'Amico
OPERA PONTE SUL CANALE VIA CINTARELLA	ALLEGATO PO 02
TAVOLA CARPENTERIA FONDAZIONE	SCALA VARIE DATA Ottobre 2022

Aggiornamenti		
Mod.	Data	
Rev. 0		
Rev. 1		