


AMMINISTRAZIONE PROVINCIALE DELL'AQUILA

- UFFICIO TECNICO -

SETTORE VIABILITA' - LOGISTICA E PROTEZIONE CIVILE

S.P. 20 "MARRUVIANA" - LAVORI DI ADEGUAMENTO ED AMPLIAMENTO TRATTO COMUNE DI SAN BENEDETTO DEI MARSI / INCROCIO CINTARELLA

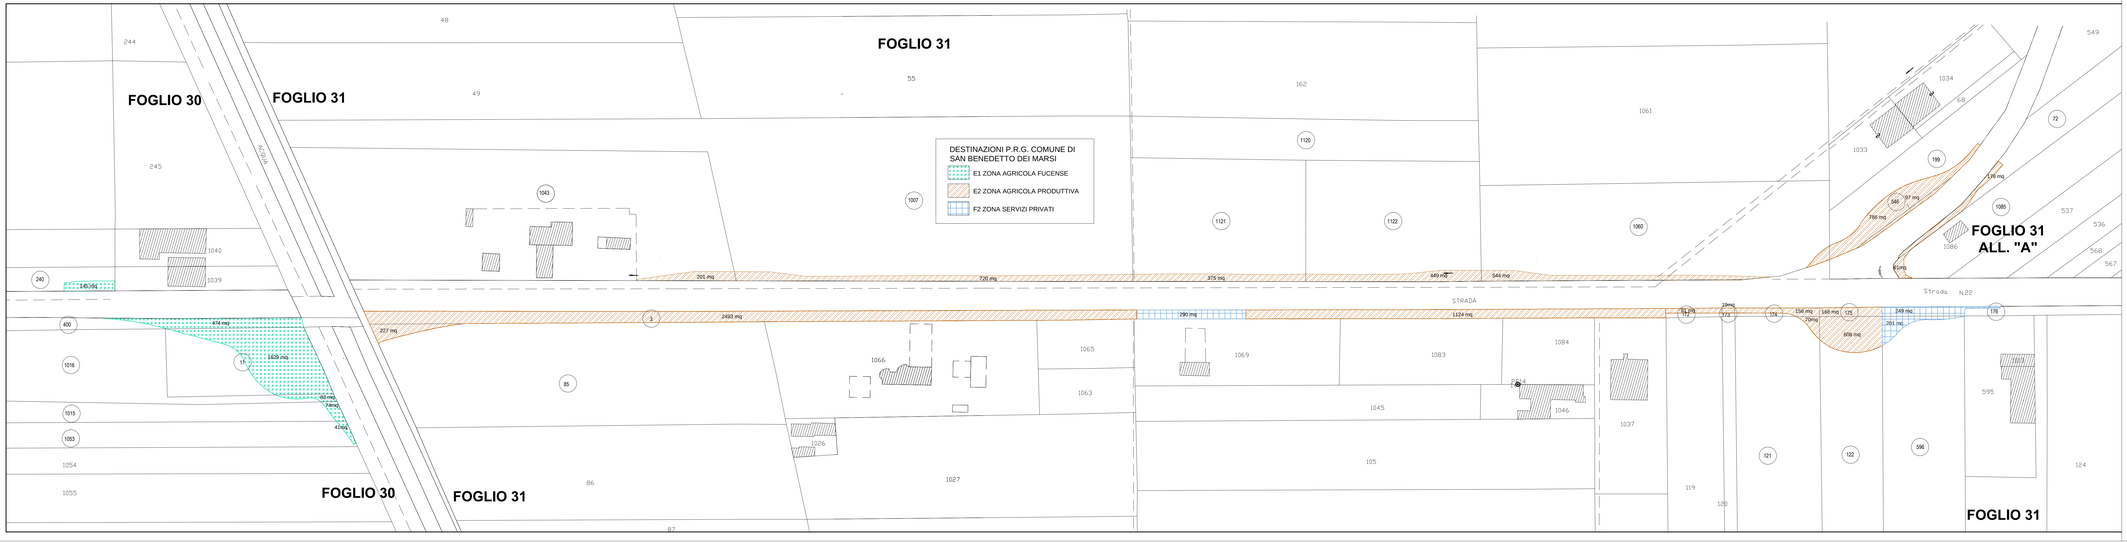

PROGETTO DEFINITIVO

Il Progettista Ing. Giuseppe Pace de consult s.r.l. servizi di ingegneria Piazza Duca Degli Abruzzi, 1 - 67100 L'AQUILA (AQ)	Il Responsabile del Procedimento Ing. Angela Ghizzoni Visto Il Dirigente Ing. Nicolino D'Amico

OPERA PIANO PARTICELLARE D'ESPROPRIO	ALLEGATO PP 03
TAVOLA PIANO PARTICELLARE D'ESPROPRIO PLANIMETRIA	SCALA 1:1000 DATA Ottobre 2022

Aggiornamenti

Mod.	Data
Rev. 1	
Rev.	