


PLANIMETRIA DI CANTIERIZZAZIONE
Scala 1:1000

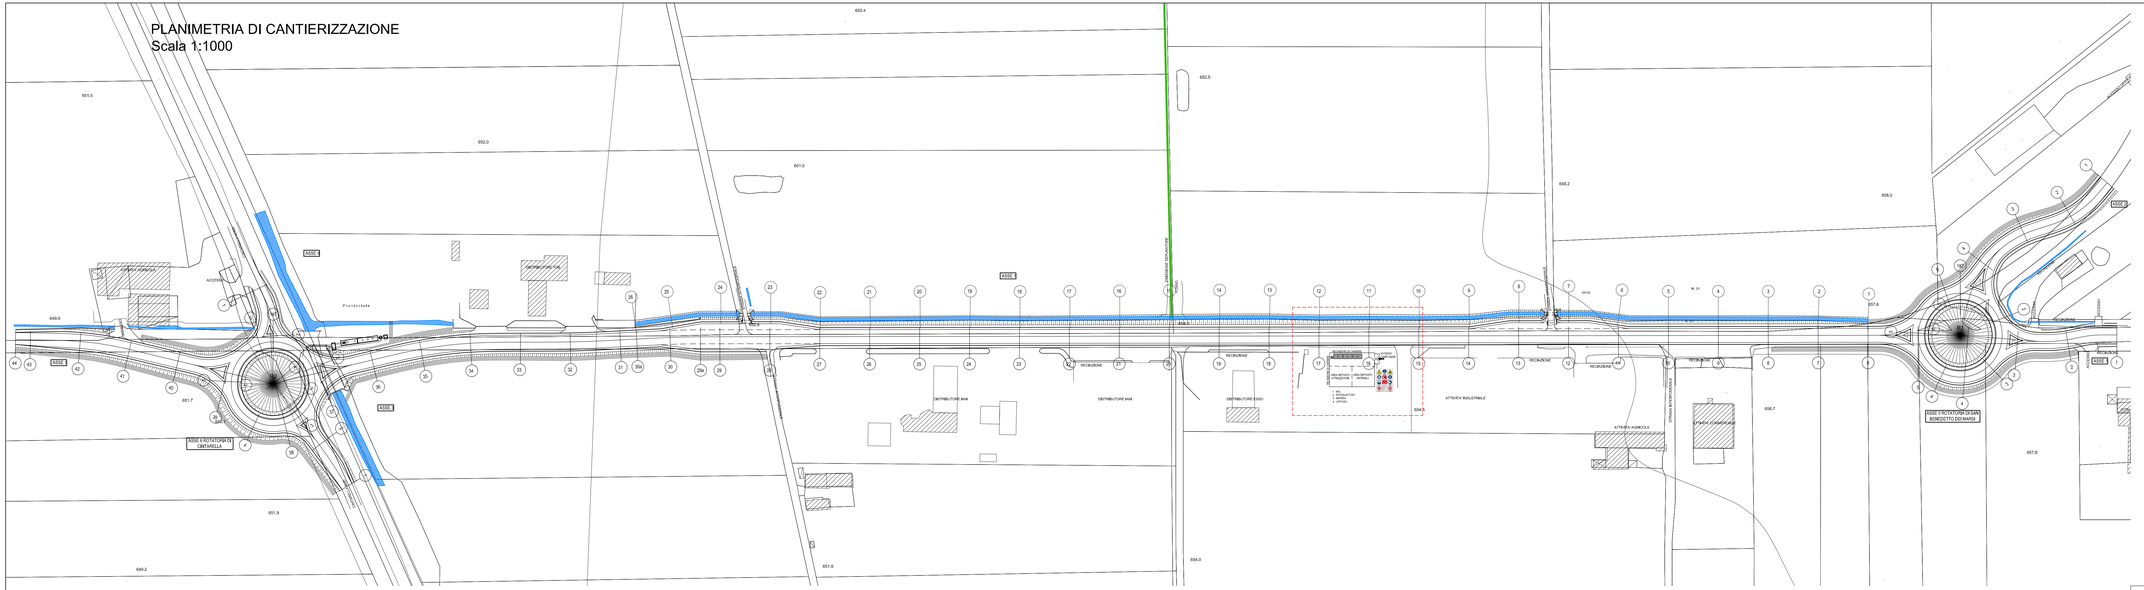


CANTIERE FISSO CON SISTEMA DI SEGNALAMENTO A TRAFFICO ALTERNATO COSTITUITO DA IMPIANTI SEMAFORICI

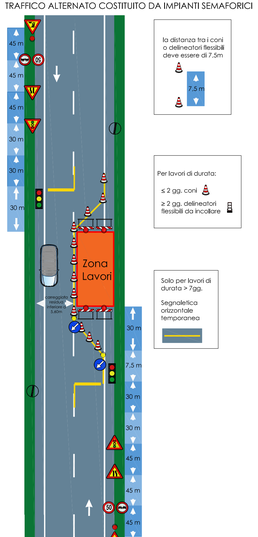

CANTIERE FISSO CON SISTEMA DI SEGNALAMENTO A TRAFFICO ALTERNATO COSTITUITO DA MOVIERI

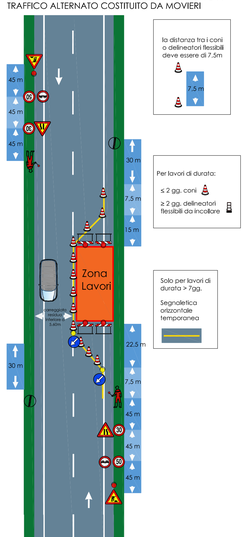

PLANIMETRIA DI CANTIERIZZAZIONE
Scala 1:200

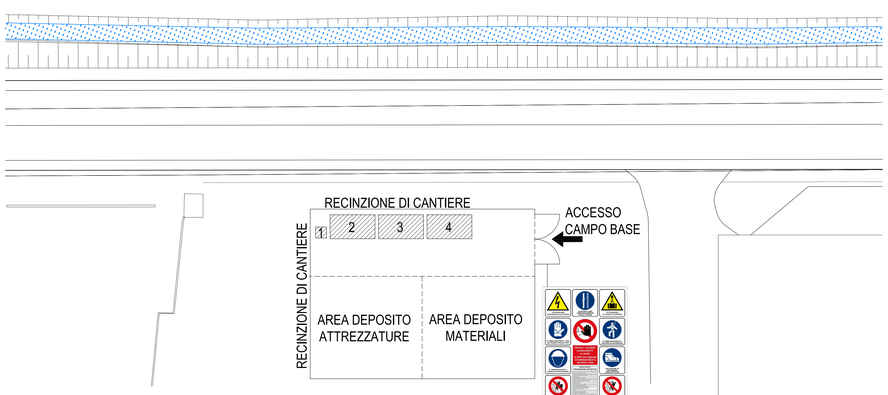

1 WC
2 SPOGLIATOIO
3 MENSA
4 UFFICIO

654.5

AMMINISTRAZIONE PROVINCIALE DELL'AQUILA

- UFFICIO TECNICO -
SETTORE VIABILITA' - LOGISTICA E PROTEZIONE CIVILE

S.P. 20 "MARRUVIANA" - LAVORI DI ADEGUAMENTO ED AMPLIAMENTO TRATTO COMUNE DI SAN BENEDETTO DEI MARSI / INCROCIO CINTARELLA



PROGETTO DEFINITIVO

Il Progettista Ing. Giuseppe Pace eta consult s.r.l. via colle della fragolaccia civico sociale 67 km 40+200 L'AQUILA (AQ)	Il Responsabile del Procedimento Ing. Angela Ghizzoni Visto Il Dirigente Ing. Nicolino D'Amico
OPERA CANTIERIZZAZIONE	ALLEGATO CA 01
TAVOLA PLANIMETRIA DI CANTIERIZZAZIONE E PARTICOLARI	SCALA VARIE DATA Ottobre 2022

Aggiornamenti		
Mod.	Data	
Rev. 0		
Rev. 1		