STUDIO PETRILLI

Amministrazione Provinciale dell'Aquila
Settore Viabilità
Via Giuseppe Saragat - Loc. Campo di Pile (AQ) Tel 0862/405504 Fax 0862/251104 Cod. Fisc. 80002370668

PROGETTO: S.R. 479 "SANNITE": DM 125/2022 CONSOLIDAMENTO PONTE IN LOCALITA' BOCCA DI PANTANO, NEL COMUNE DI SCANNO (AQ), KM 43+700 (0145.V2.AQ)

COMMITTENTE: Amministrazione Provinciale dell'Aquila

PROGETTO ESECUTIVO

elaborato:

Elaborato grafico:
STATO DI FATTO


Tavola: **ELA01**
Rev:
Scala:
Data:

Autorizzazioni:


Il Tecnico Incaricato
Arch. Salvatore Petrilli
via Montesanto n.37/a 67039 Sulmona (Aq) tel./fax 0864/55399
Email: studio.petrilli.s@gmail.com - PEC: salvatore.petrilli@archiworldpec.it

Firmato digitalmente da SALVATORE PETRILLI
C: IT

PLANIMETRIA CATASTALE - Scala 1 : 2000

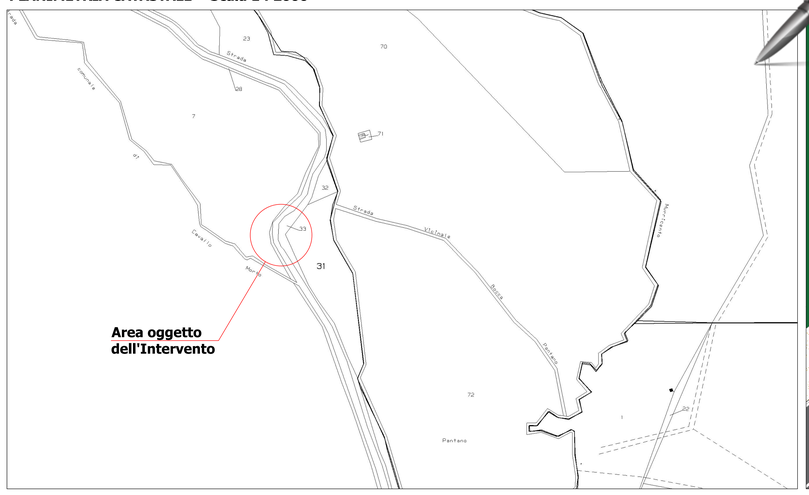

PLANIMETRIA - Scala 1 : 100

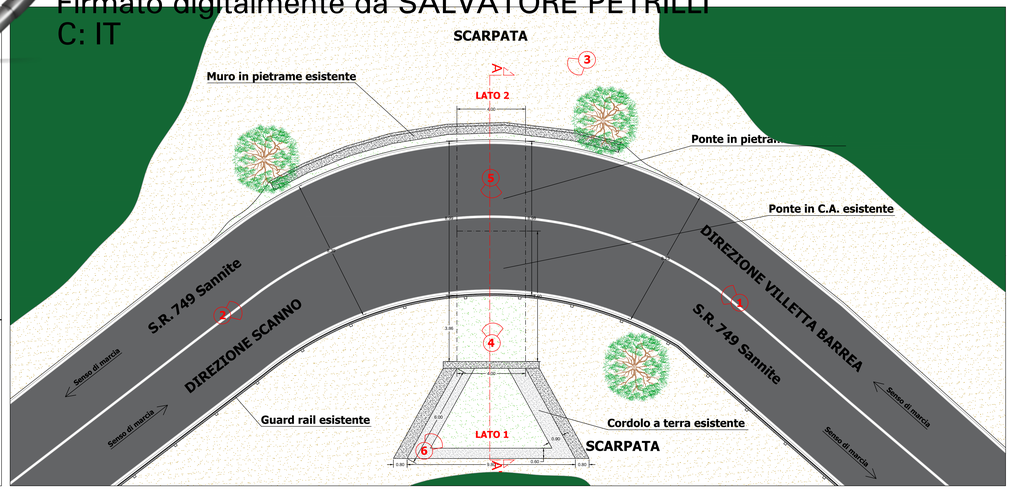

DOCUMENTAZIONE FOTOGRAFICA


Foto n. 3


Foto n. 4


Foto n. 6


Foto n. 1





Foto n. 2


Foto n. 5

SEZIONE A-A' - Scala 1 : 100



LATO 1 - Scala 1 : 100

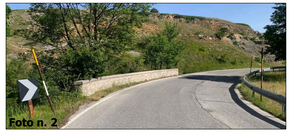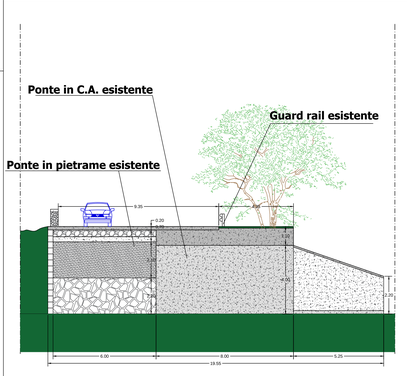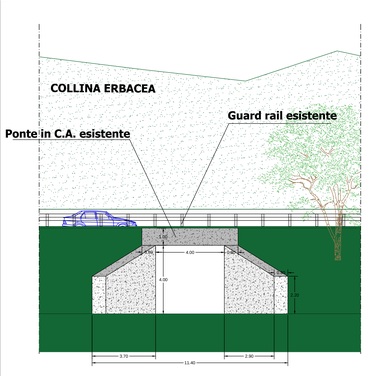

LATO 2 - Scala 1 : 100

