Firmato digitalmente da SALVATORE PETRILLI
C: IT

STUDIO PETRILLI
ARCHITETTURA - INGEGNERIA - URBANISTICA

Amministrazione Provinciale dell'Aquila
Settore Viabilità
Via Giuseppe Saragat - Loc. Campo di Pile (AQ) Tel 0862/405504 Fax 0862/25104 Cod. Fisc. 80002270668

PROGETTO: S.R. 479 "SANNITE": DM 125/2022 CONSOLIDAMENTO PONTE IN LOCALITA' BOCCA DI PANTANO, NEL COMUNE DI SCANNO (AQ), KM 43+700 (0145.V2.AQ) CUP: F97H23001790001

COMMITTENTE: Amministrazione Provinciale dell'Aquila

PROGETTO ESECUTIVO

elaborato:


Elaborato grafico:
STATO DI PROGETTO
(Porzione di ponte in muratura)

Tavola: **ELA02**
Rev:
Scala:
Data:


Autorizzazioni:

Il Tecnico Incaricato
Arch. Salvatore Petrilli
via Montesanto n.37/a 67039 Sulmona (Aq) tel./fax 0864/55399
Email: studio.petrilli.s@gmail.com - PEC: salvatore.petrilli@archiworldpec.it


PLANIMETRIA CATASTALE - Scala 1 : 2000

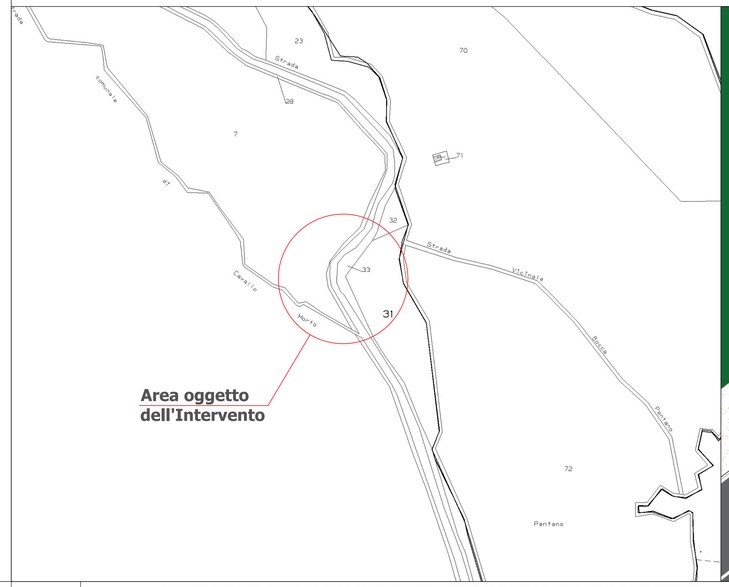

PLANIMETRIA - Scala 1 : 100

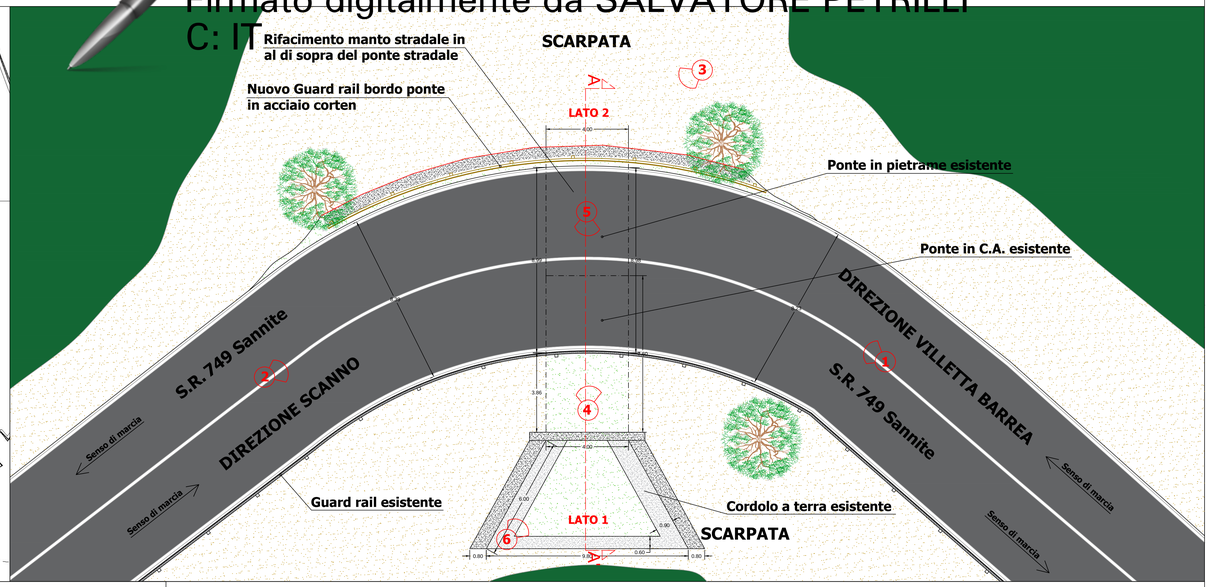


SOLUZIONI PER IL CONSOLIDAMENTO STRUTTURALE DELLE MURATURE ESISTENTI INTERVENTO DI SCUCI/CUCI, RISTILATURA E INIEZIONI

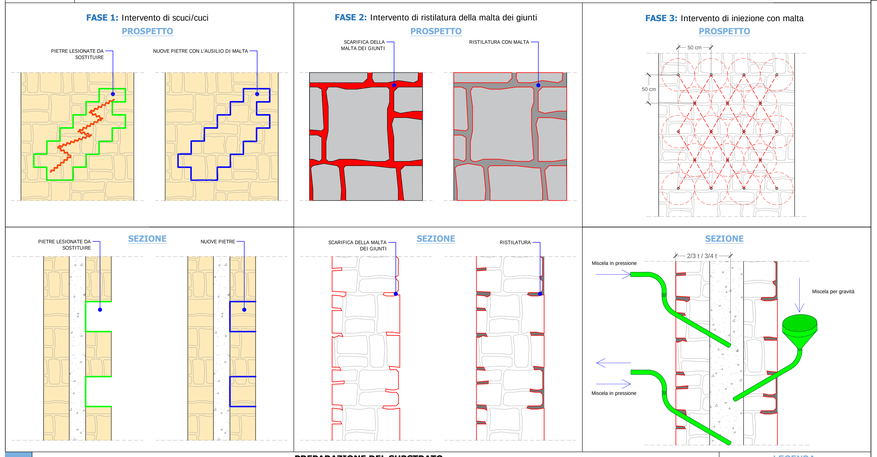

SEZIONE - Scala 1 : 100

SEZIONE A-A' - Scala 1 : 100

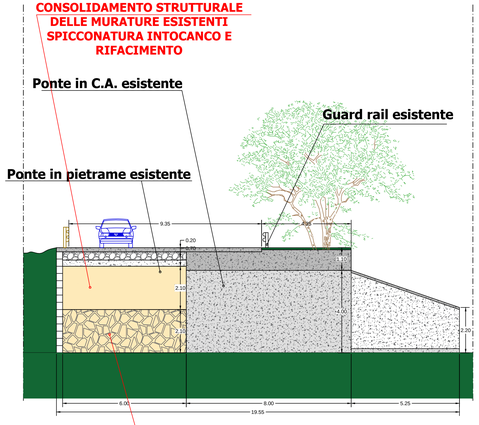

PROSPETTO - Scala 1 : 100

LATO 2 - Scala 1 : 100

